



Voorgevel

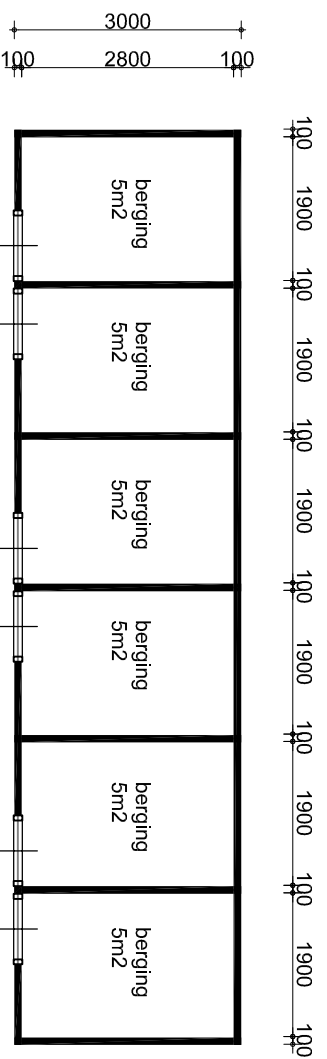

Plattegrond

WONINGSTICHTING
HET GROOTSLAG

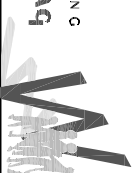

Flamingolaan

43

komplex: 136

datum: 01-03-2012

file.no. : 1619vc (hsmr.)03

schaal: 1:100

Alle maten zijn in millimeters, werkelijke maten kunnen afwijken