



5400
 150 1900 70 1990 70 2100 150
 150 870 70 1990 70 2100 150

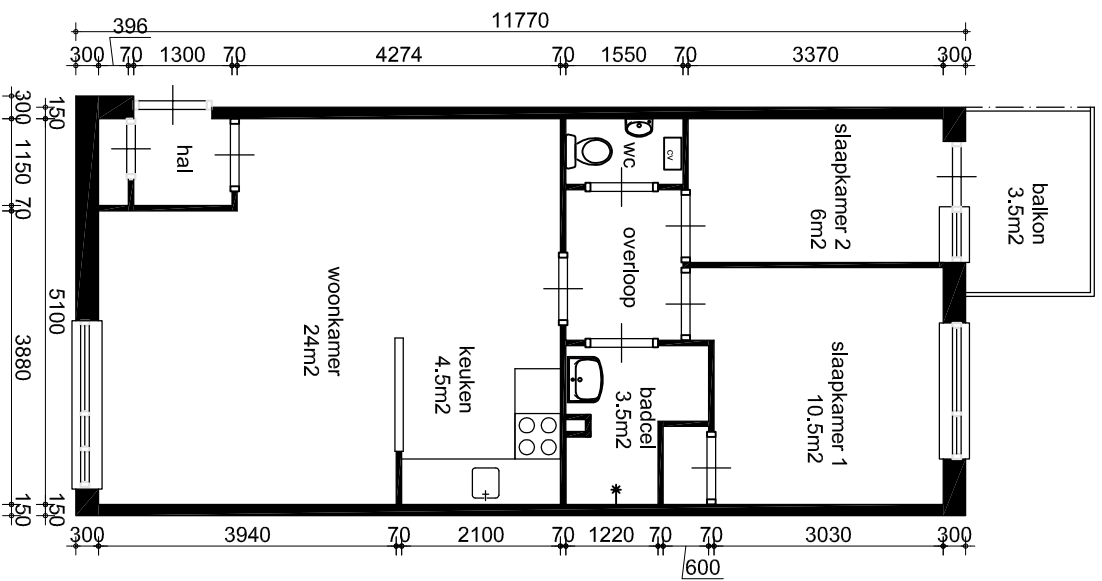

Plattegrond
 (bovenwoning)

Alle maten zijn in millimeters, werkelijke maten kunnen afwijken

WONINGSRICHTING
HET GROOTSLAG

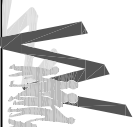

Flamingolaan

43

schaal: 1:100

komplex: 136
 datum: 25-06-2015
 file.no. : 1619vc (henn.)01