



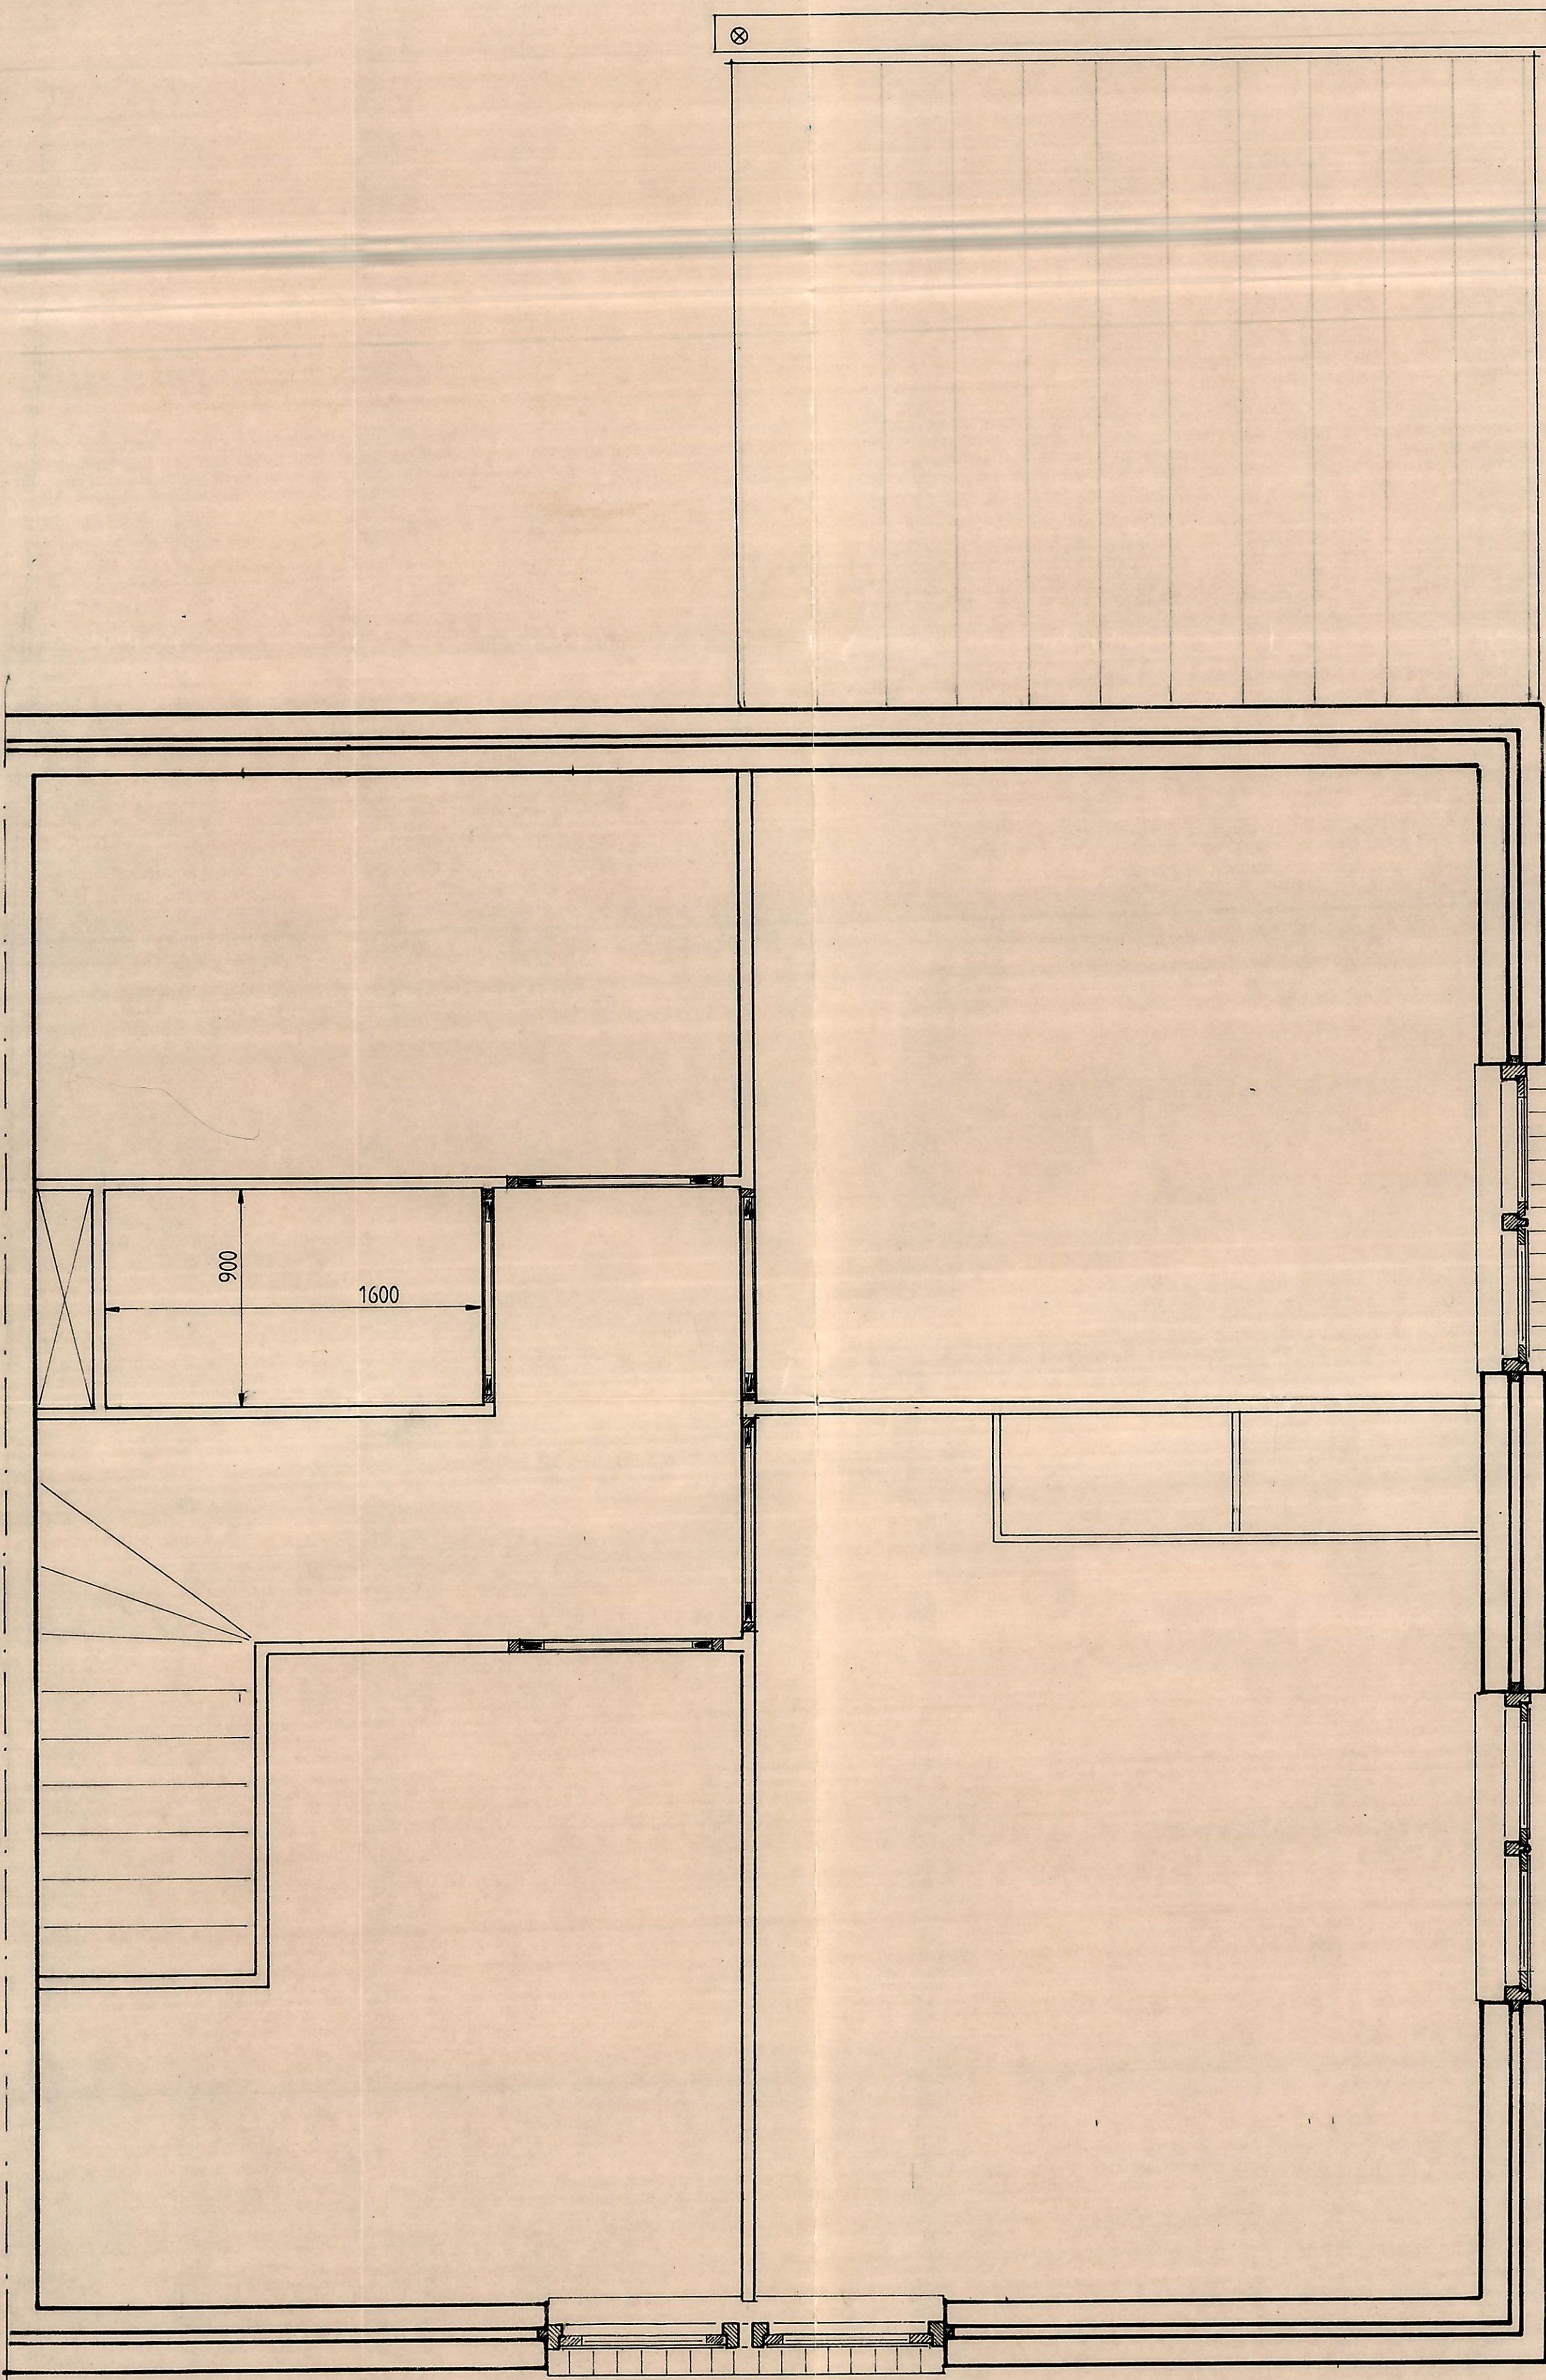

bestaand verdiepingsplattegrond

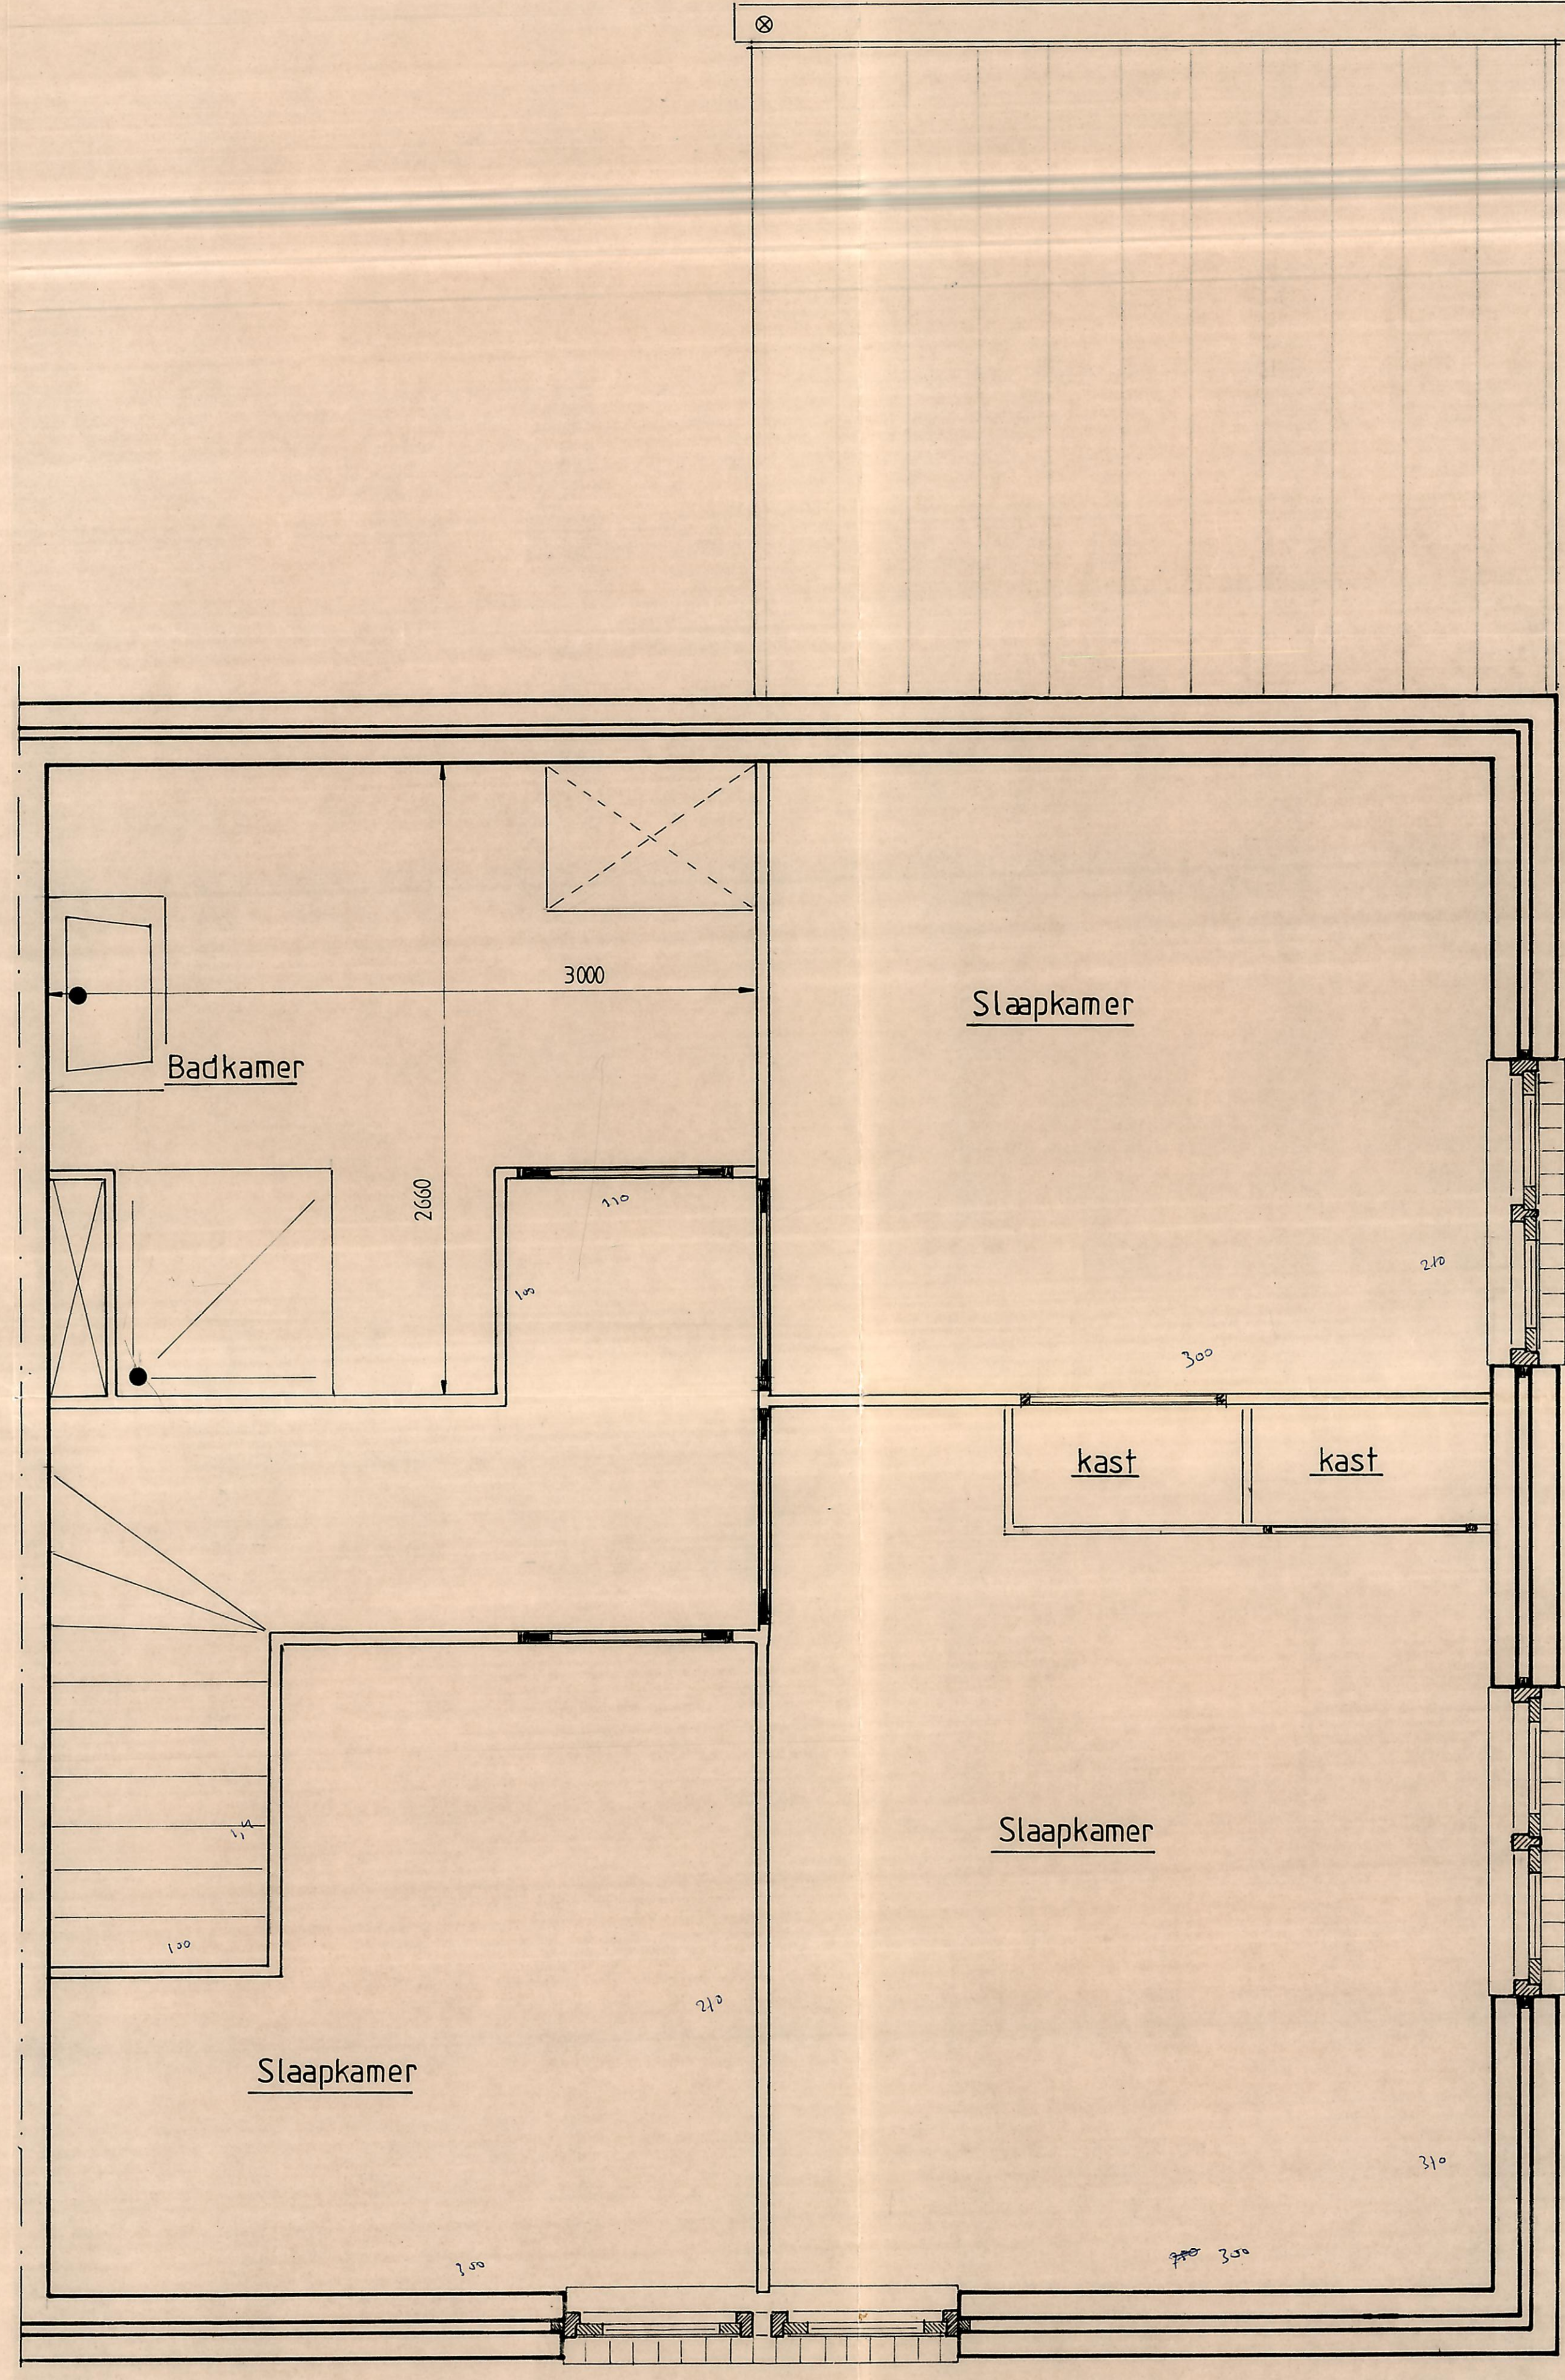

gewijzigde verdiepingsplattegrond

INGEKOMEN 20 JAN. 1988

PROJEKT Grootonderhoud	10 v	PROJ. NR. 3011	FORMAAT
Gemeente OPMEER		BLAD NR. 007	60x75
TEKENING Plattegronden		SCHAAL 1:20	
WUIVER 35,37, 45, 47		GET. r v e	DATUM 16-12-86
BOUWKUNDIGE BEGELEIDINGS ADVIESGROEP		GEW.	DATUM 001
Lijnbaan 50a, 1969 EN Heemskerk. 02510 - 42247			type A