



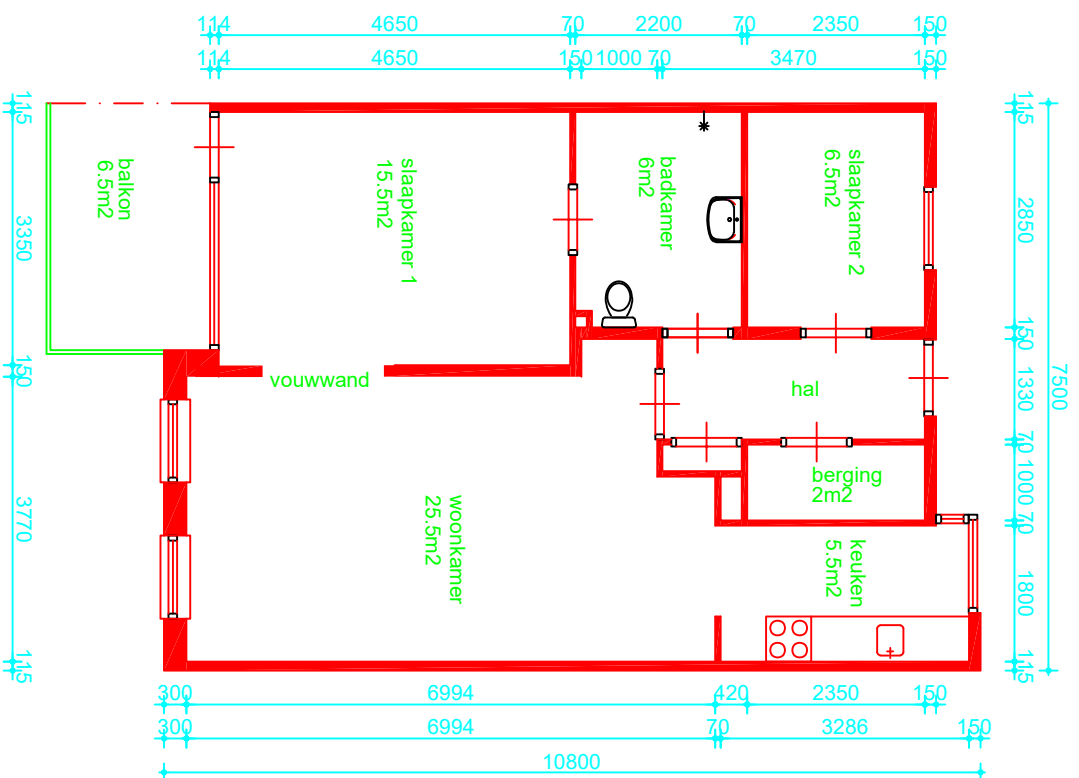

Plattegrond (bovenwoning)

WONINGSTICHTING
het Grootslag

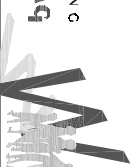

Schenkeldijk

52

komplex: 553

datum: 17-09-2025

schaal: 1:100

file.no.: 1693dm (henn.)01

Alle maten zijn in millimeters, werkelijke maten kunnen afwijken