



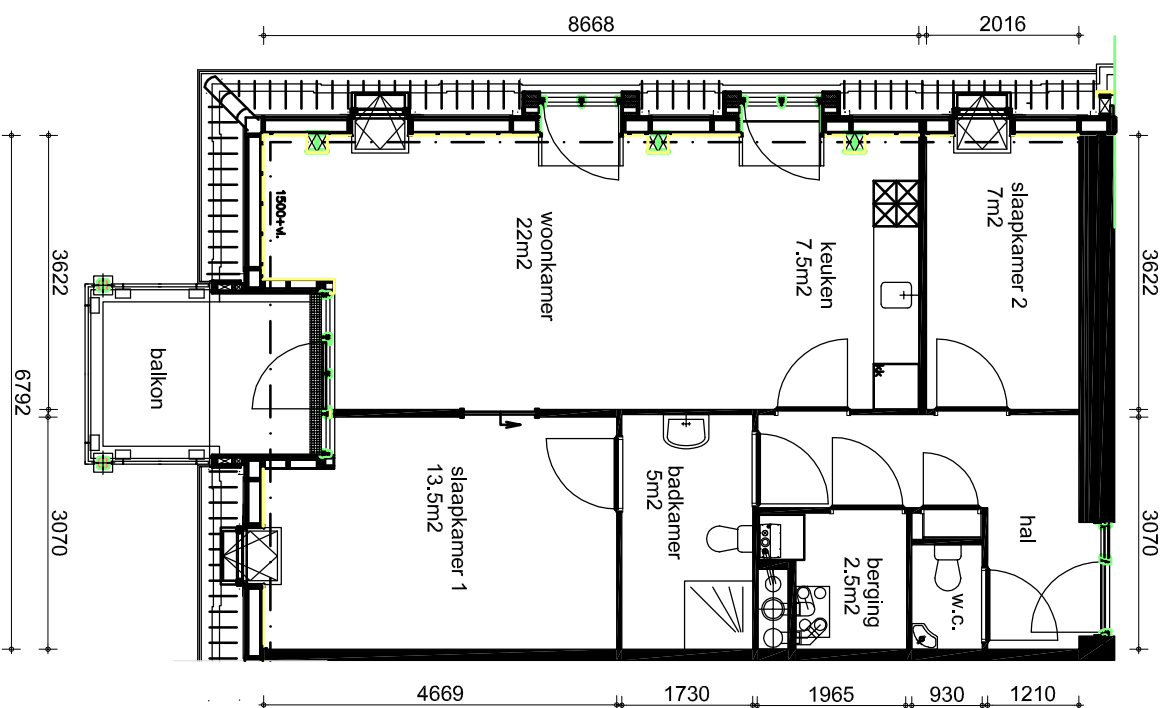

Plattegrond

Woning op 2e verdieping

WONINGSTICHTING
HET GROOTSLAG

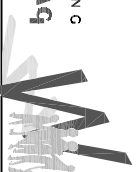

De Wijskracht

142

schaal: 1:100

komplex: 567
datum: 14-06-2012
file.no.: 1693dr (hsnr.)01