




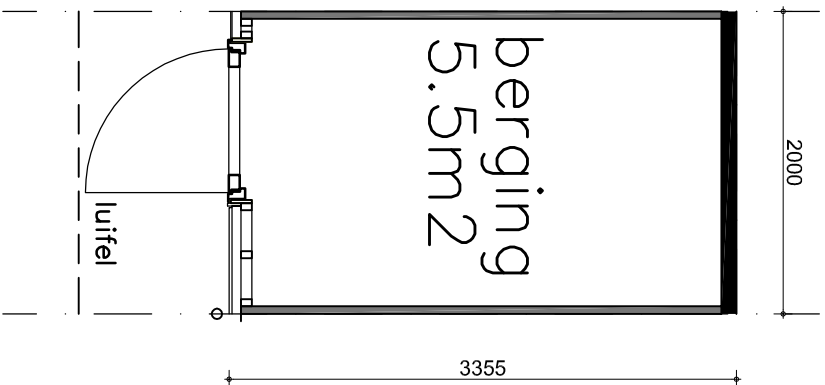

plattegrond

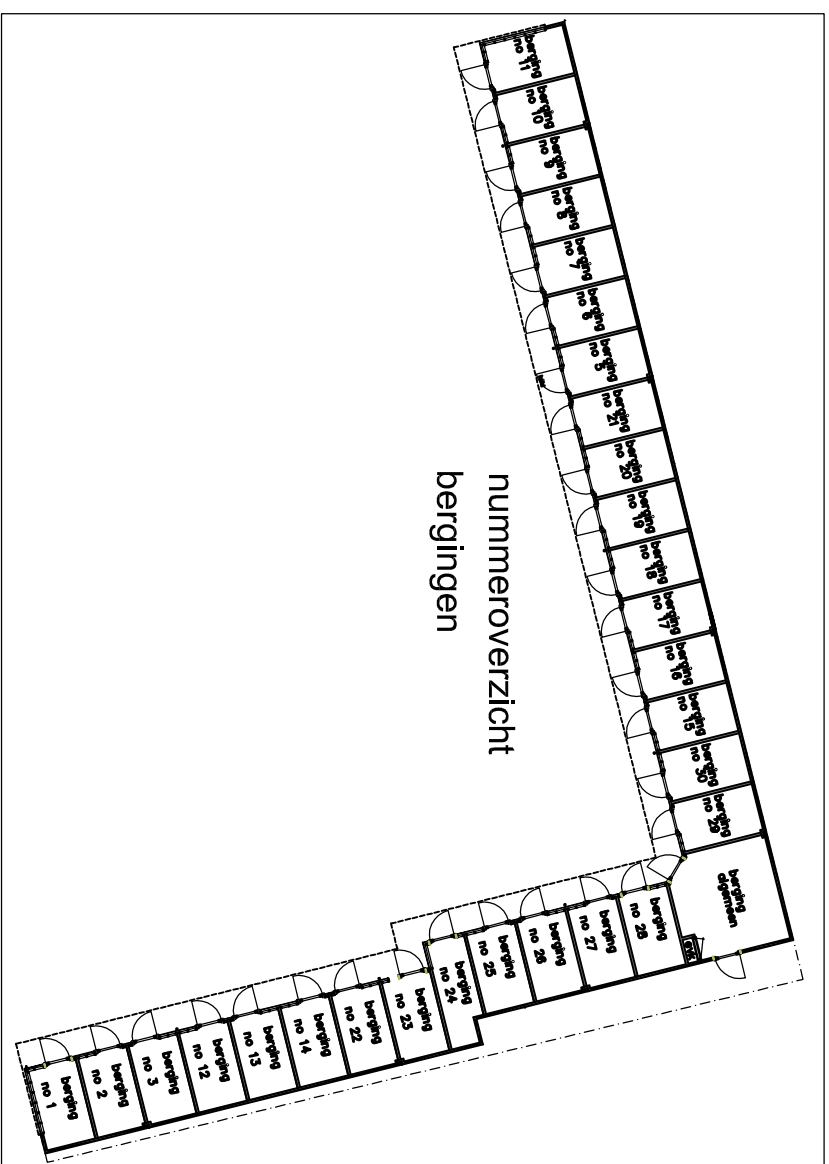

WONINGSTICHTING
HET GROOTSLAG

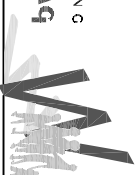

Bosmanstaete

15

komplex: 420

datum: 17-11-2014

schaal: 1:50

file.no.: 1606 SB(hsmr.)03