


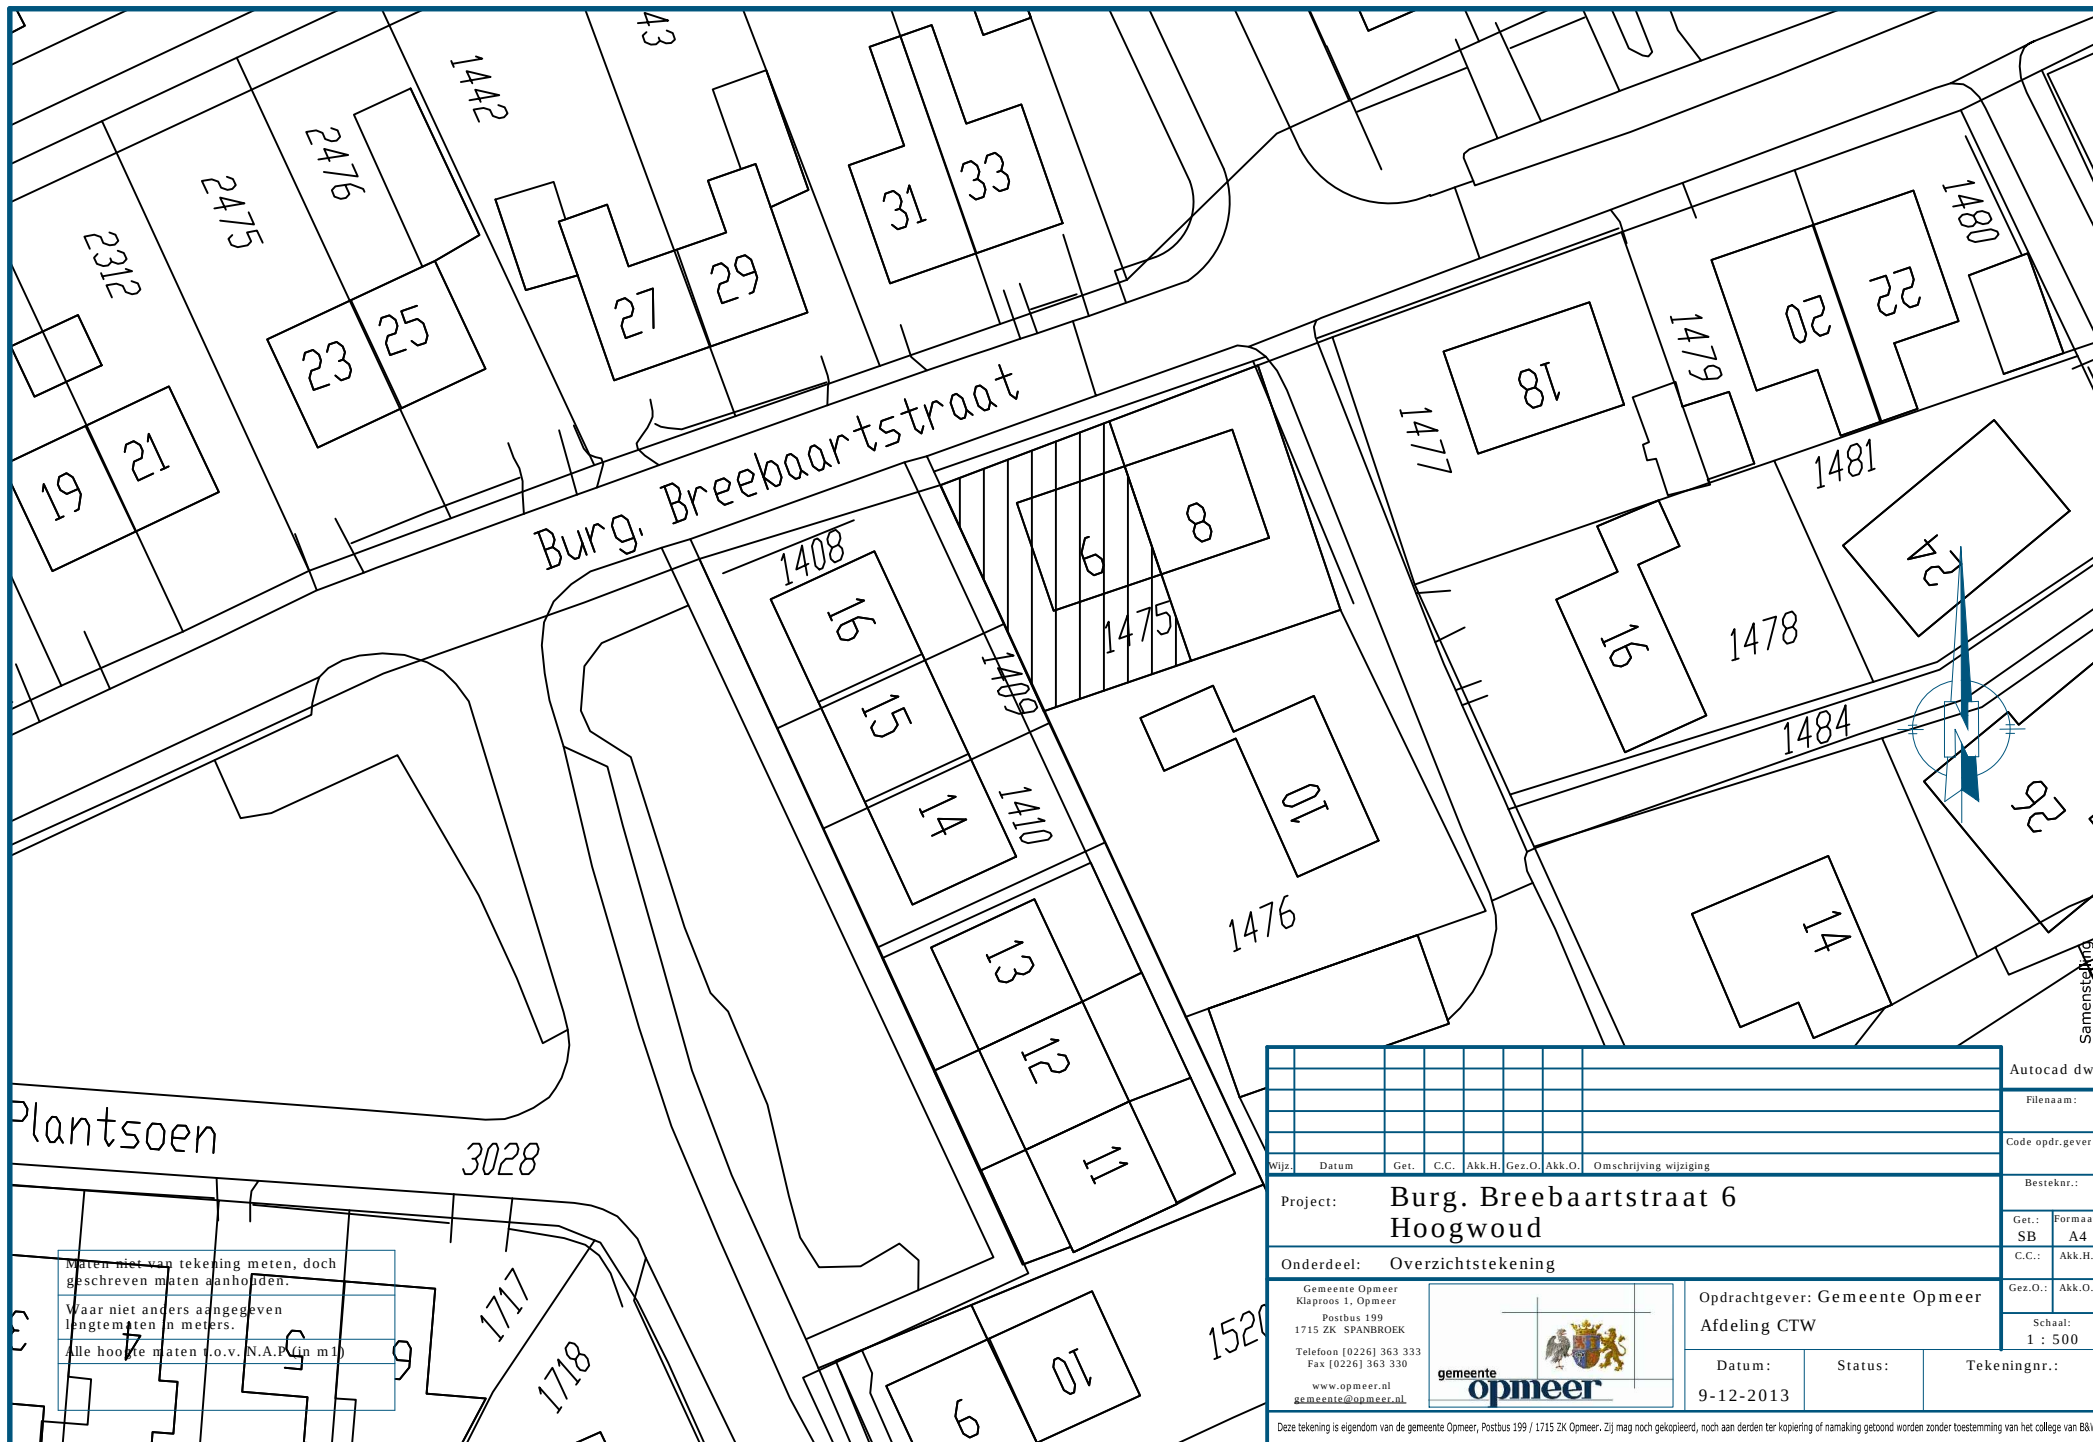

Maten niet van tekening meten, doch geschreven maten aanhouden.

Waar niet anders aangegeven lengtematen in meters.

Alle hoogte maten t.o.v. N.A.P. (in m)

Autocad dwg									
Filenaam:									
Code opdr.gever:									
Besteknr.:									
Get.: Formaat:									
C.C.: Akk.H.:									
Gez.O.: Akk.O.:									
Schaal:									
1 : 500									
Datum: Status: Tekeningnr.:									
9-12-2013									

Project: Burg. Breebaartstraat 6 Hoogwoud	
Onderdeel: Overzichtstekening	
Gemeente Opmeer Klaproos 1, Opmeer Postbus 199 1715 ZK SPANBROEK Telefoon [0226] 363 333 Fax [0226] 363 330 www.opmeer.nl gemeente@opmeer.nl	
	
Opdrachtgever: Gemeente Opmeer Afdeling CTW	

Deze tekening is eigendom van de gemeente Opmeer, Postbus 199 / 1715 ZK Opmeer. Zij mag noch gekopieerd, noch aan derden ter kopiering of namaking getoond worden zonder toestemming van het college van B&W