


Type 10:
Coxlaan 41
James Grievelaan 31
Jonathanlaan 11 en 34
Sterappellaan 2
Yellowlaan 28 en 36

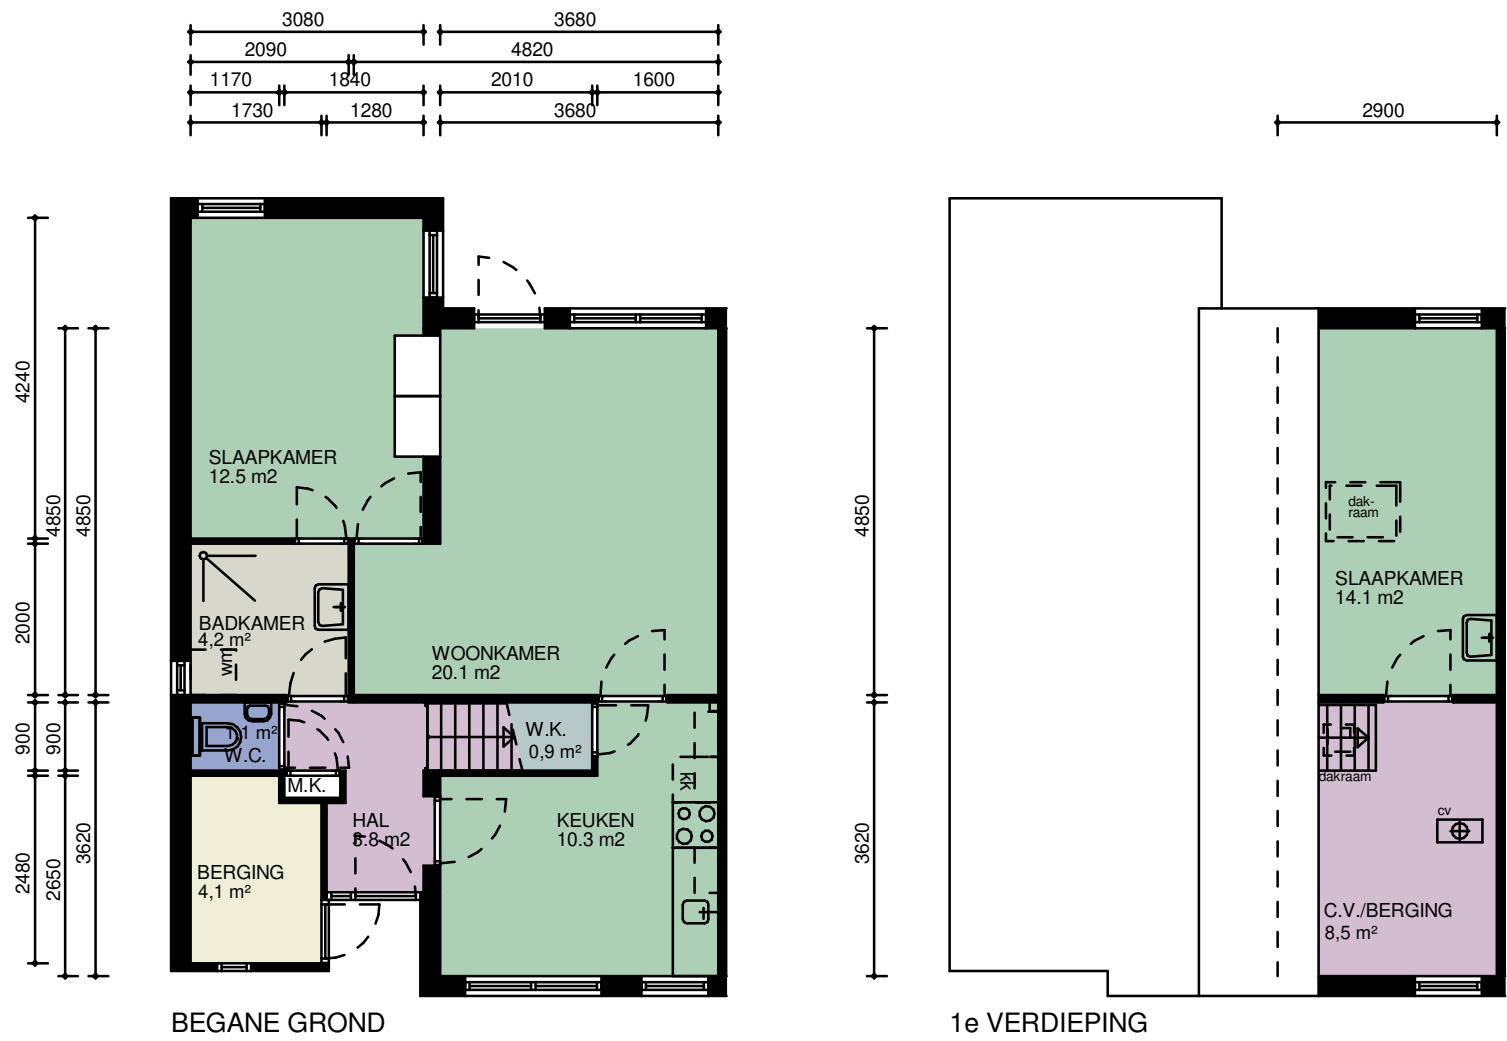

Alle maten in het werk te controleren

CAD-tekening, geen handmatige wijziging toegestaan

WIJZ :	DATUM:	GET:	PROJECT NUMMER:	PROJECT: Complex 10601-10611	
1			FORMAAT: A3	OPDRACHTGEVER: Stichting Intermaris	
2			SCHAAL: 1 : 100	TEKENING: Verhuurtekeningen - Type 10	
3			GETEKEND: V.D.	BBA[®] BOUWKUNDIGE BEGELEIDINGS ADVIESGROEP Postbus 120 1940 AC Beverwijk E bba@bba-bv.nl I www.bba-bv.nl De Trompet 1990 1967 DB Heemskerk T 0251-24 22 47 F 0251-24 81 27	
4			DATUM: 21-06-2021		
5			BLAD NUMMER: VE0-2011		
6			FASE: NEN2580		
7			STATUS: DEFINITIEF		