


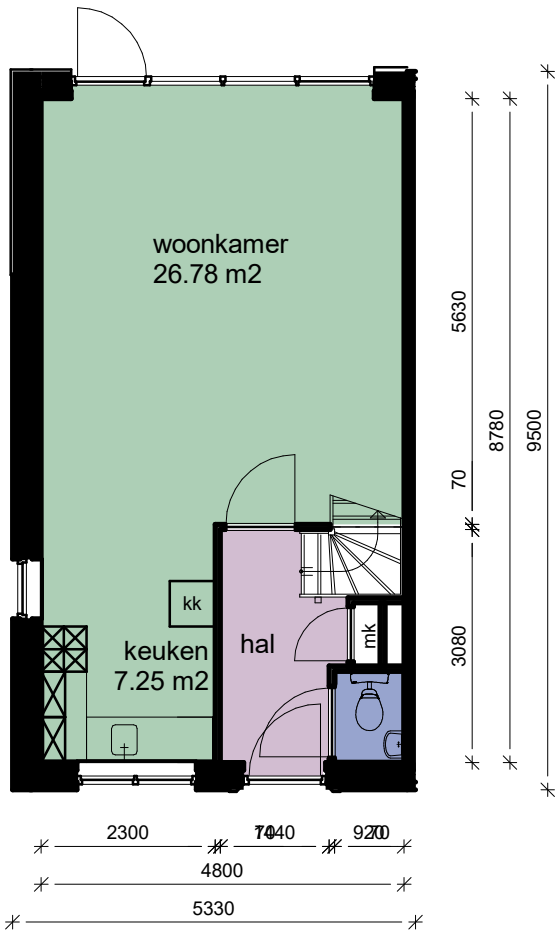


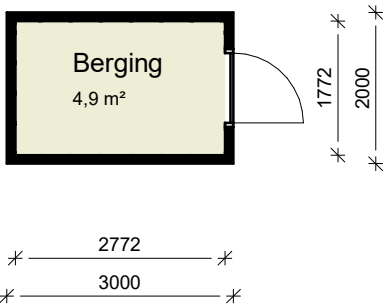

begane grond

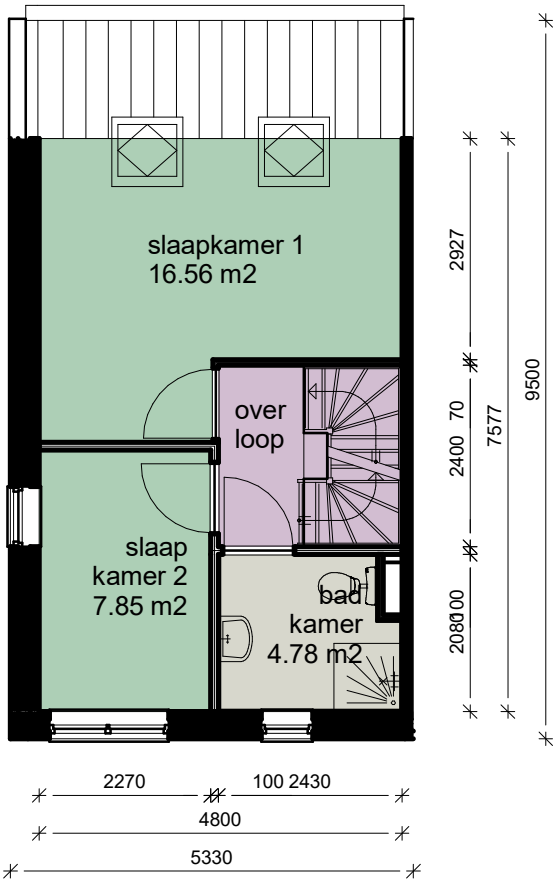

1ste verdieping

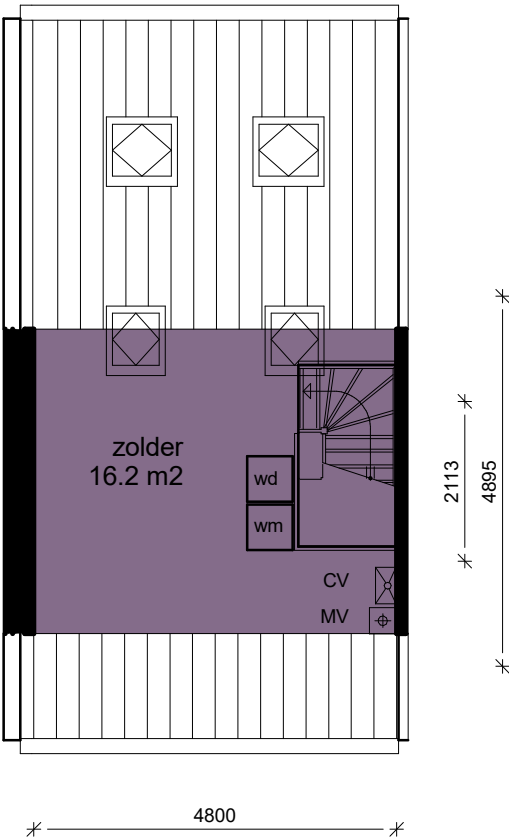

zolder



Alle maten in het werk te controleren

WIJZ :	DATUM:	GET:	PROJECT NUMMER: 2020P055	PROJECT: Complex 10411		
1			FORMAAT: A3	OPDRACHTGEVER: Stichting Intermaris		
2			SCHAAL: 1 : 100	TEKENING: Verhuurtekeningen - Type 1		
3			GETEKEND: V.D.	</		