


achterzijde

ingang

voorzijde

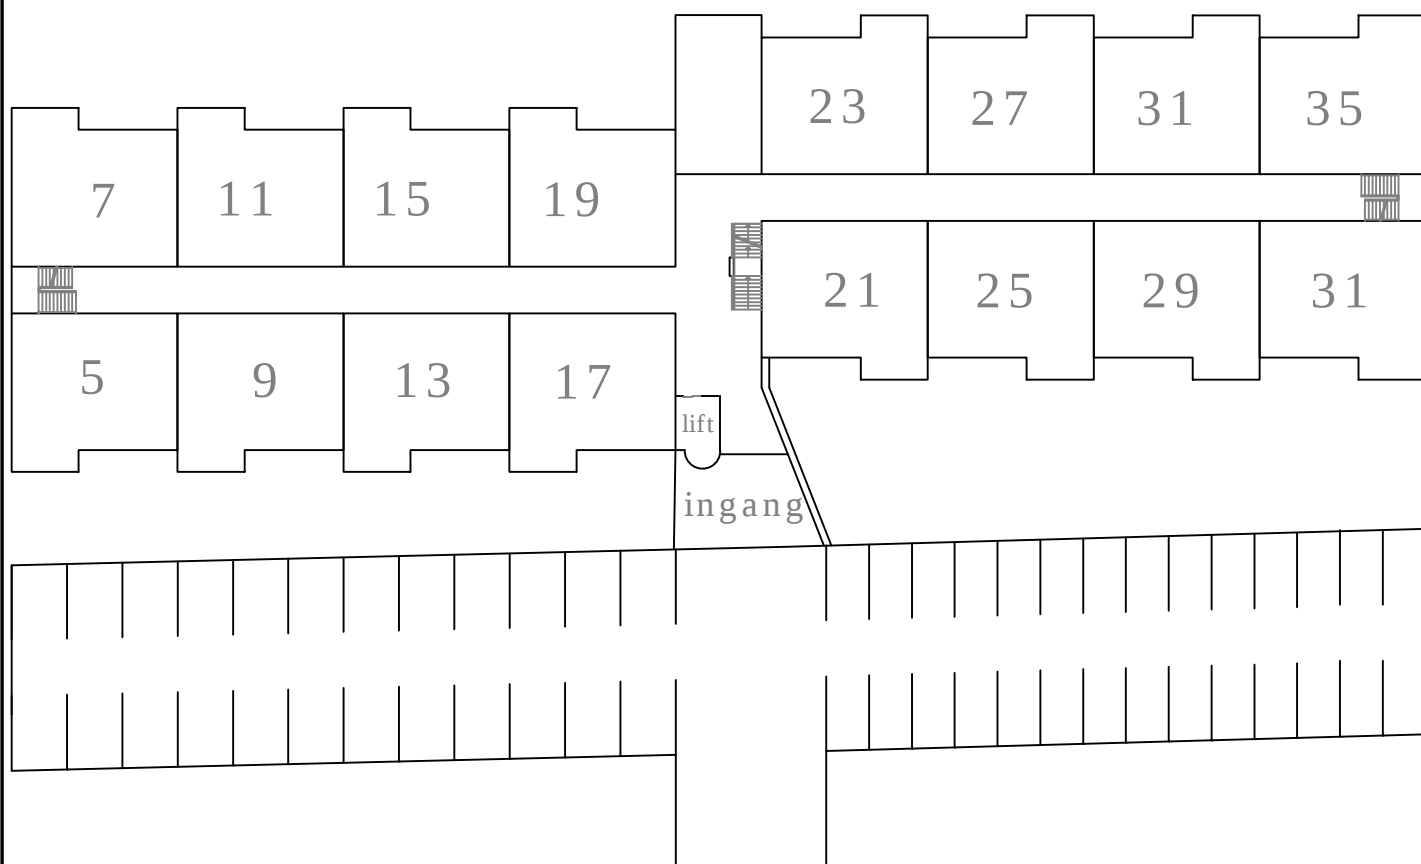

Pastoor Meriusstraat 29

1715 VA

Spanbroek

Overzicht tekening

29-10-2014

gemeente

opmeer

