



Type 5: Stan Kentonhof 10, 16, 22, 28, 34, 40

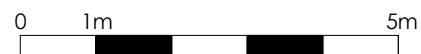

CAD-tekening, geen handmatige wijziging toegestaan

WIJZ :	DATUM:	GET:	PROJECT NUMMER: 2020P055	PROJECT: Complex 11371
1			FORMAAT: A4	OPDRACHTGEVER: Stichting Intermaris
2			SCHAAL: 1 : 100	TEKENING: Verhuurtekeningen - Type 5
3			GETEKEND: E.D.	
4			DATUM: 19-07-2021	
5			BLAD NUMMER: VE0-2005	
6			FASE: NEN2580	
7			STATUS: DEFINITIEF	

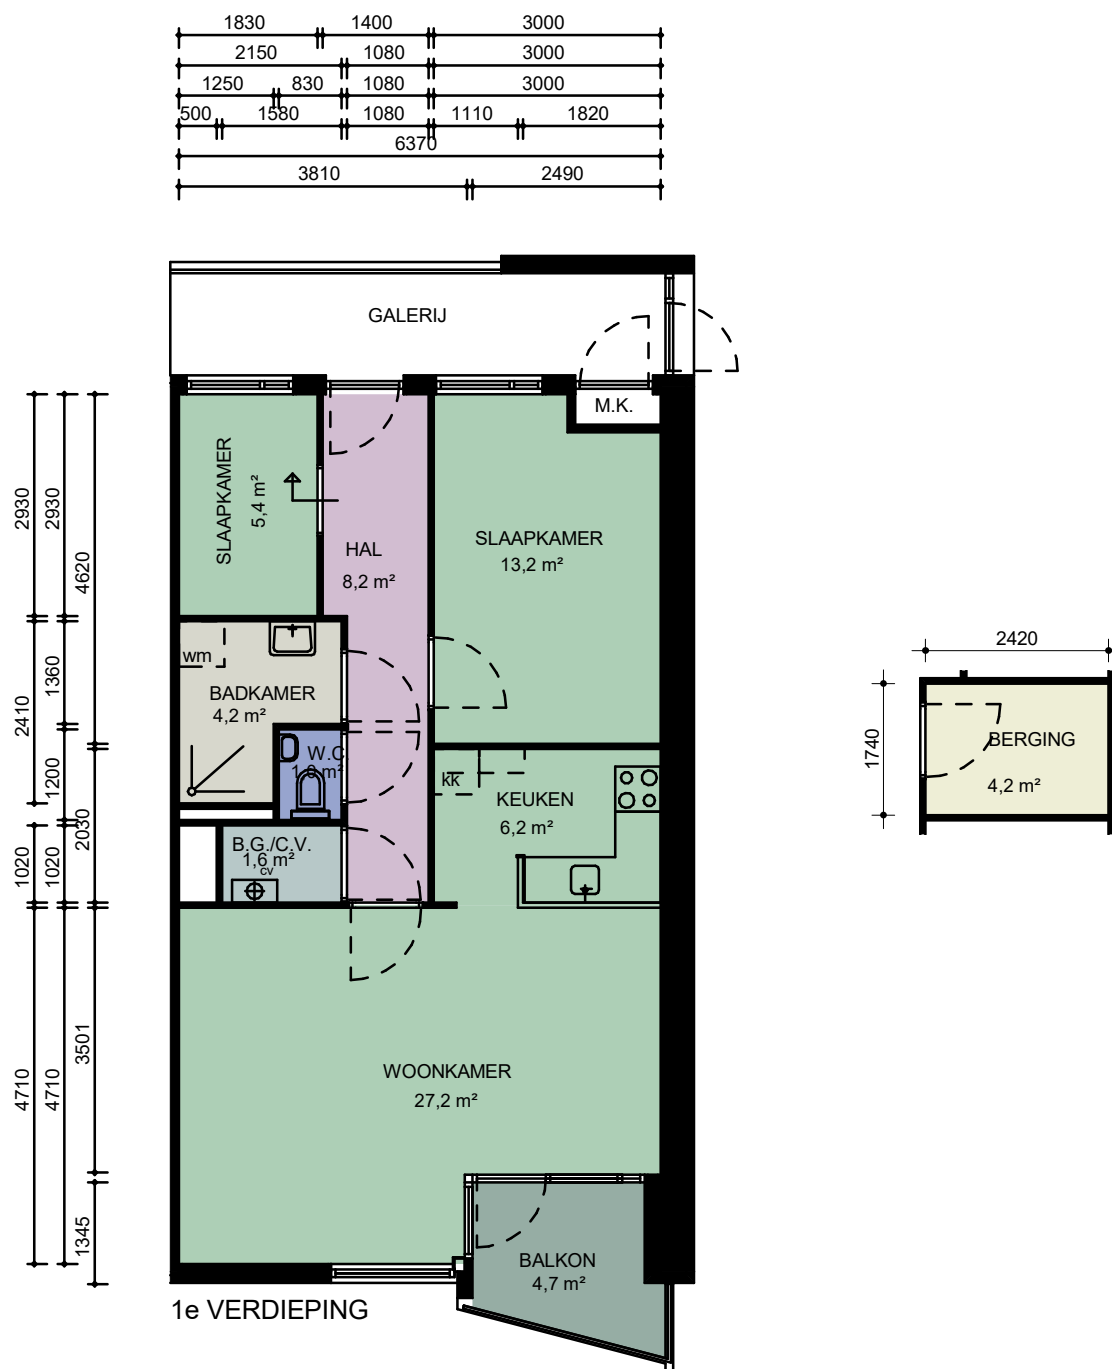

Bouwkundige Begeleidings Adviesgroep
Postbus 120 De Trompet 1990
1940 AC Beverwijk 1967 DB Heemskerk
E bba@bba-bv.nl T 0251-24 22 47
I www.bba-bv.nl F 0251-24 81 27

BOUWKUNDIGE BEGELEIDINGS ADVIESGROEP