


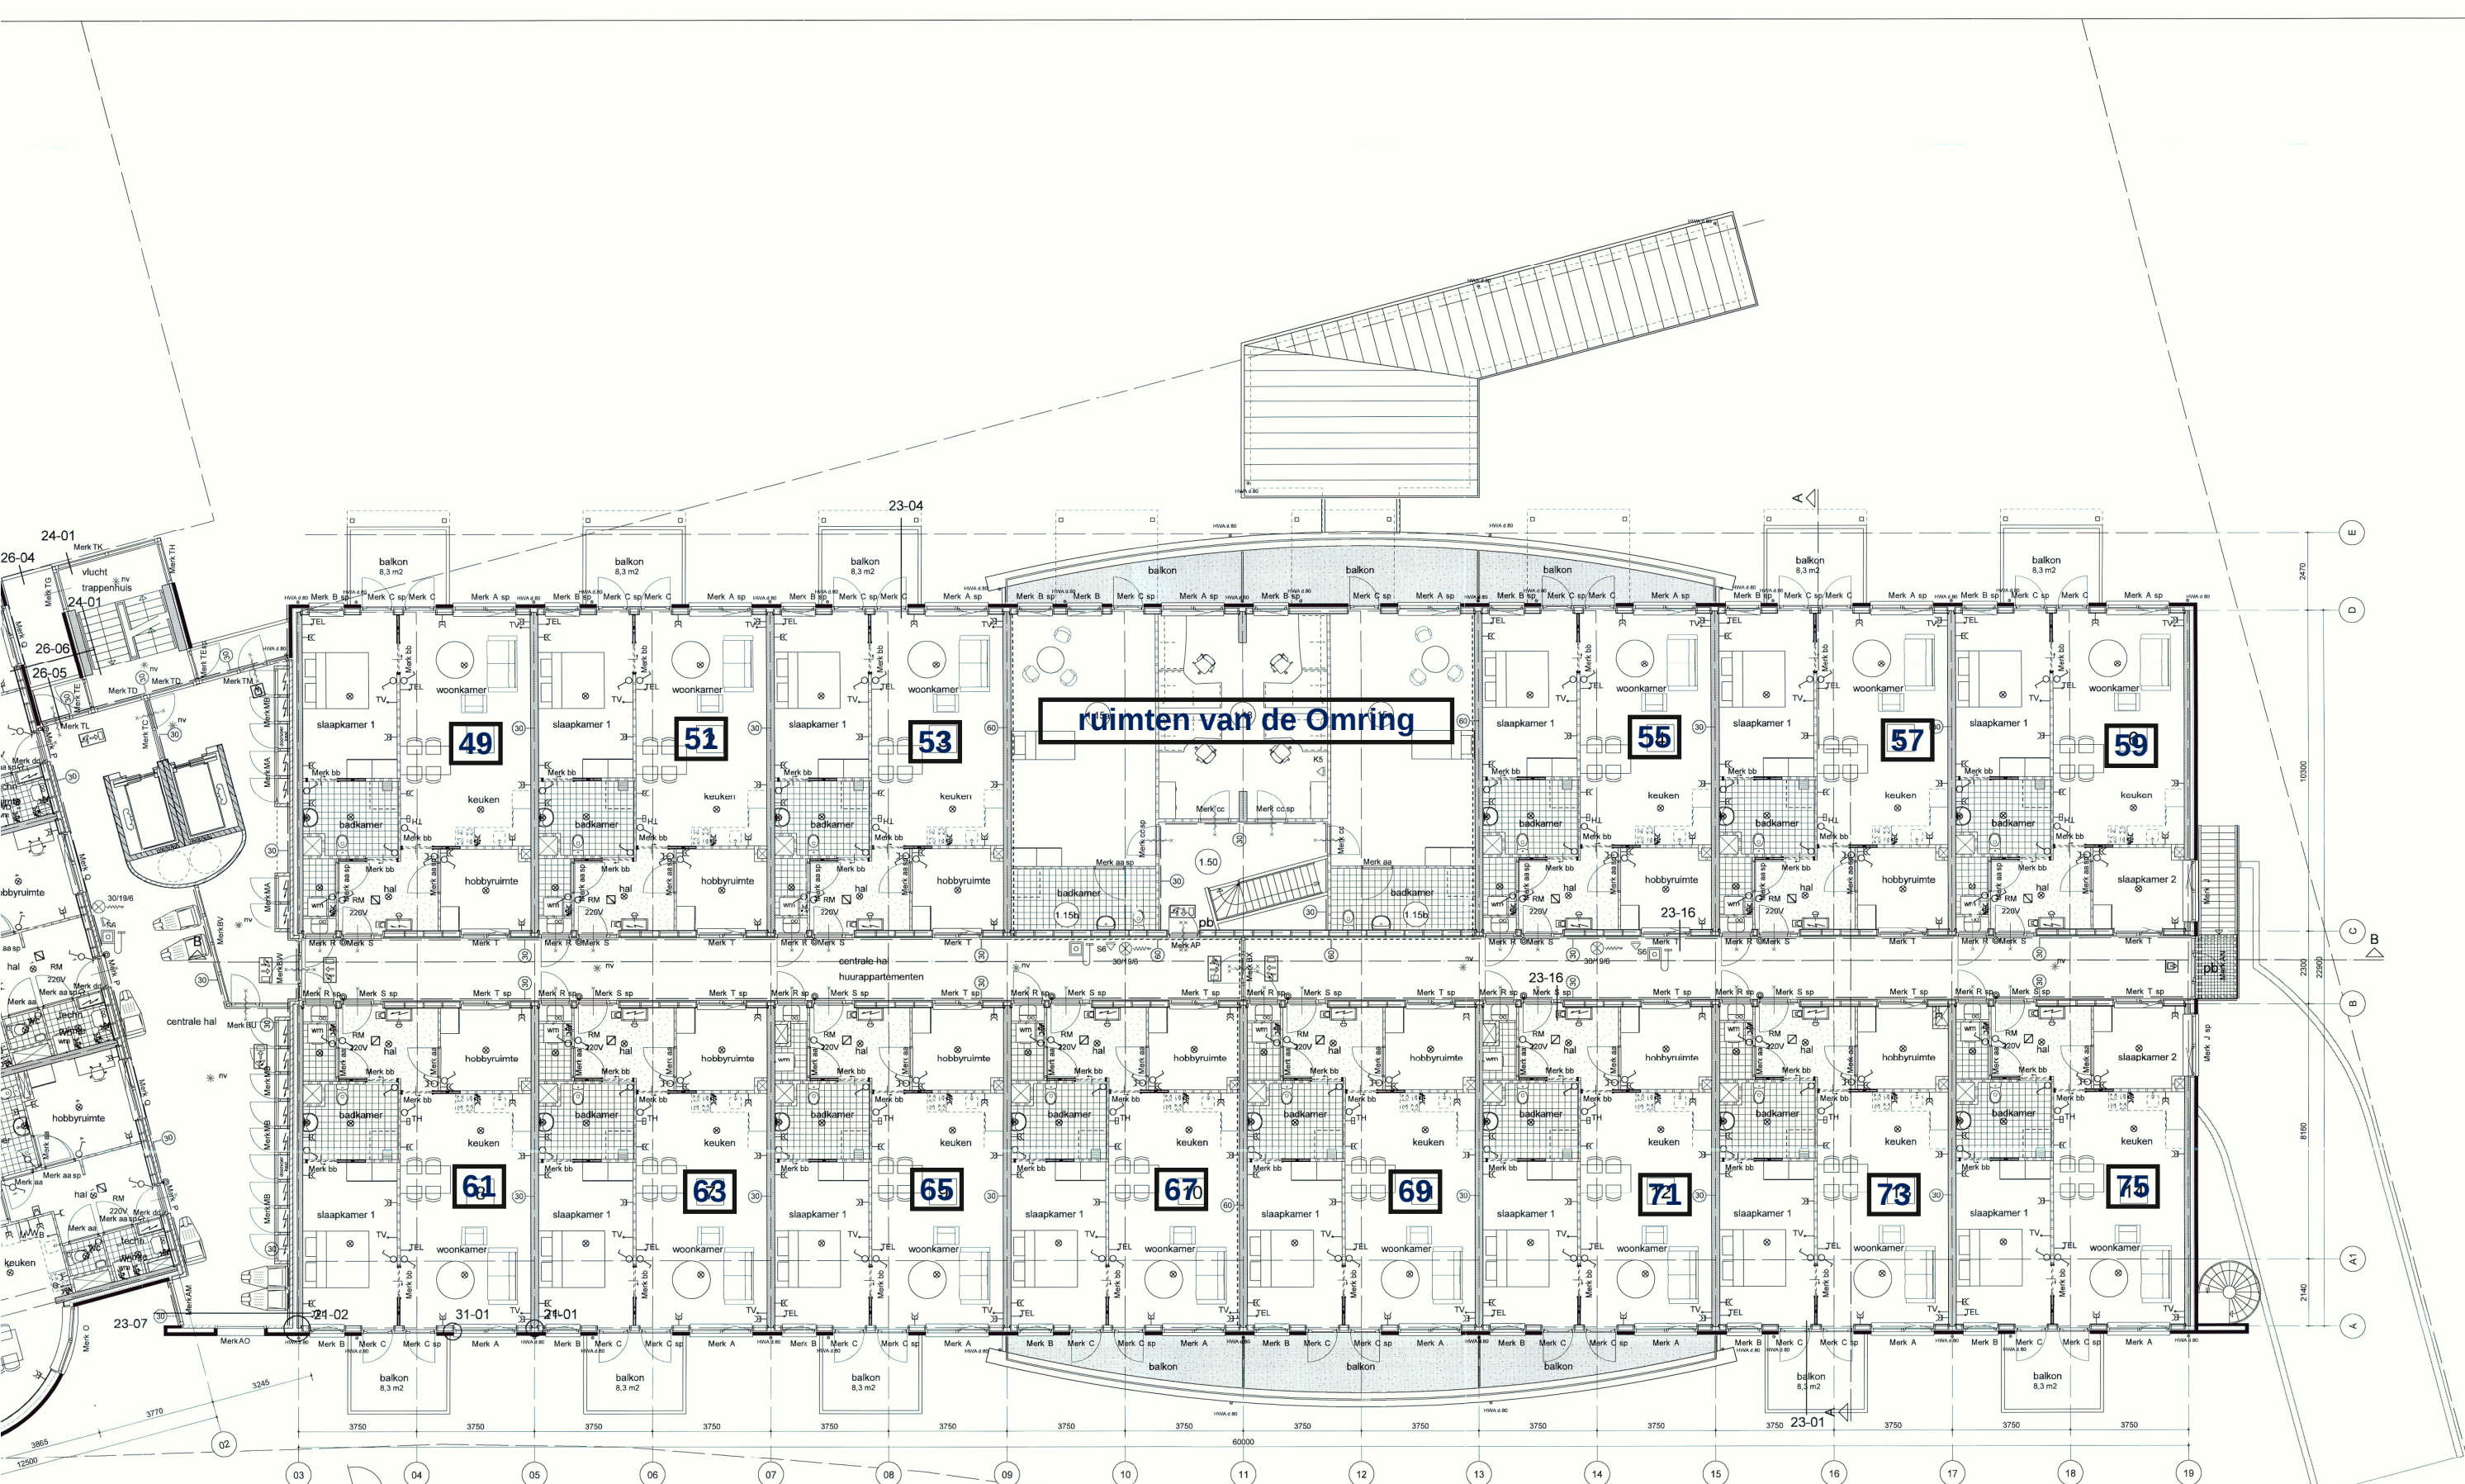

ruimten van de Omring

renvooi elektra:

- enkeelpolige schakelaar
- contactdoos tweevoudig +
- contactdoos enkel + besch
- stopcontact 3F+N+A
- plafondlicht (aansluit) punt
- wandlicht (aansluit) punt w
- plafond (aansluit) punt wat
- druppel
- bel
- thermostaat
- videofonotoestel
- TV
- aansluitpunt tv/radio (foze
- aansluitpunt CAI, telecom
- aansluitpunt boiler (loze lei
- aansluitpunt magnetron (lo
- aansluitpunt vaatwasser (lo
- aansluitpunt wasdroger (lo
- RM
- 220V Niet-ioniserende rookmelder
- op lichtnet aangesloten, uit

renvooi bouwdelen

- spouwmuur R=3,0m²/KW
- begane grondvloer R=3,5m²/KW
- daken R=3,5m²/KW
- deuren U=3,4W/m²/K
- houten kozijnen KVT95 67%⁰
- raamhout onder-en bovendorpel
- raamhout stijlen 56x67mm
- spouwglas lichtgevel:
- vastglas spouwglas U-waarde
- draaiende delen spouwglas U=
- cv HR combi ketel Remeha
- ventilatie dmv nachtventilators
- natte ruimten dmv mechanisch

werknnummer:

2005-16

opdrachtgever:

project:

onderwerp:

Format architecten BV B
T 0229 28 09 28 | F 022
www.formatarchitecten.nl

F:\werken\2005\2005-16\B-03.DRW