


Type 2: Butterwoud 119, 131, 137 & 143

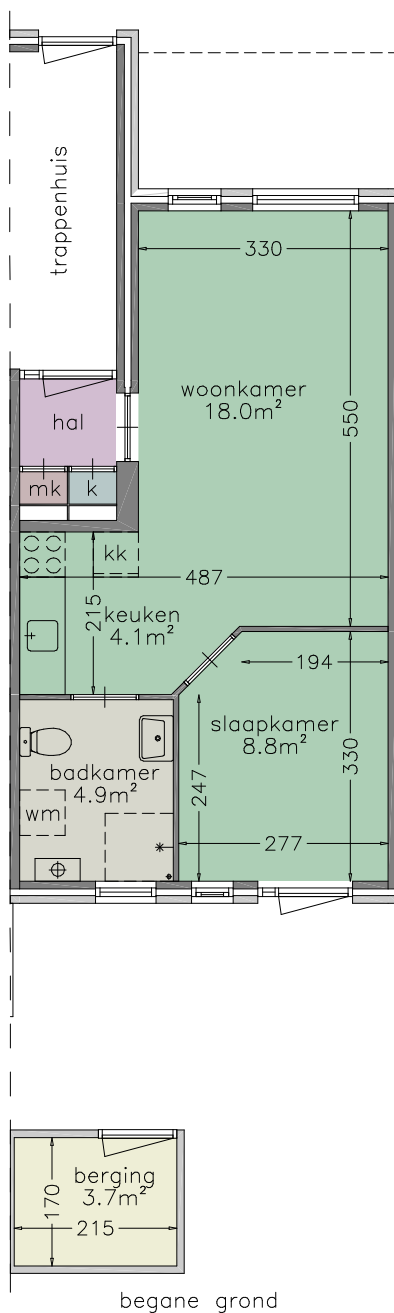

CAD-tekening, geen handmatige wijziging toegestaan

WIJZ :	DATUM:	GET:	PROJECT NUMMER: 2020P055	PROJECT: Complex 12481
1			FORMAAT: A4	OPDRACHTGEVER: Stichting Intermaris
2			SCHAAL: 1 : 100	TEKENING: Verhuurtekeningen - Type 2
3			GETEKEND: G.M.K.	
4			DATUM: 10-05-2022	
5			BLAD NUMMER: VE0-2002	
6			FASE: NEN2580	
7			STATUS: DEFINITIEF	



Bouwkundige Begeleidings Adviesgroep

Postbus 120 De Trompet 1990
 1940 AC Beverwijk 1967 DB Heemskerk
 E bba@bba-bv.nl T 0251-24 22 47
 I www.bba-bv.nl F 0251-24 81 27

BOUWKUNDIGE BEGELEIDINGS ADVIESGROEP