



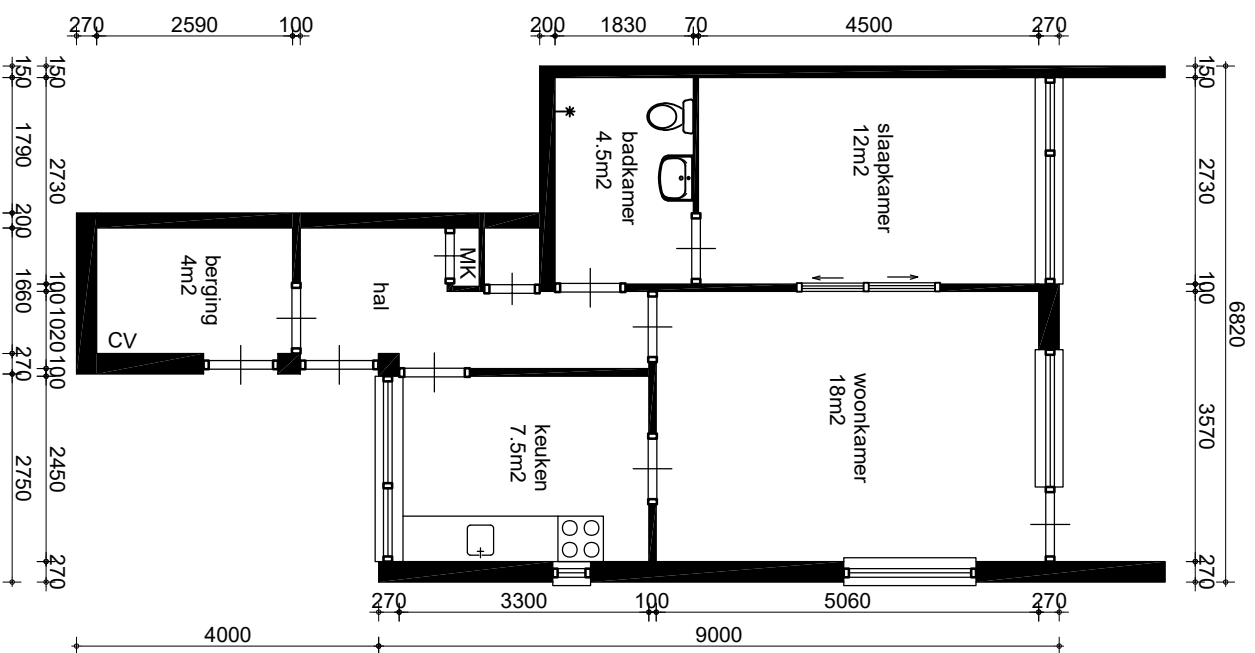

Alle maten zijn in millimeters, werkelijke maten kunnen afwijken

Begane grond
(beneden woning)

WONINGSTICHTING
het Grootslag

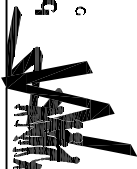

Floralaan

26

schaal: 1:100

komplex: 531
datum: 24-08-2026
file.no.: 1693GMhshnr_01