




voorgevel

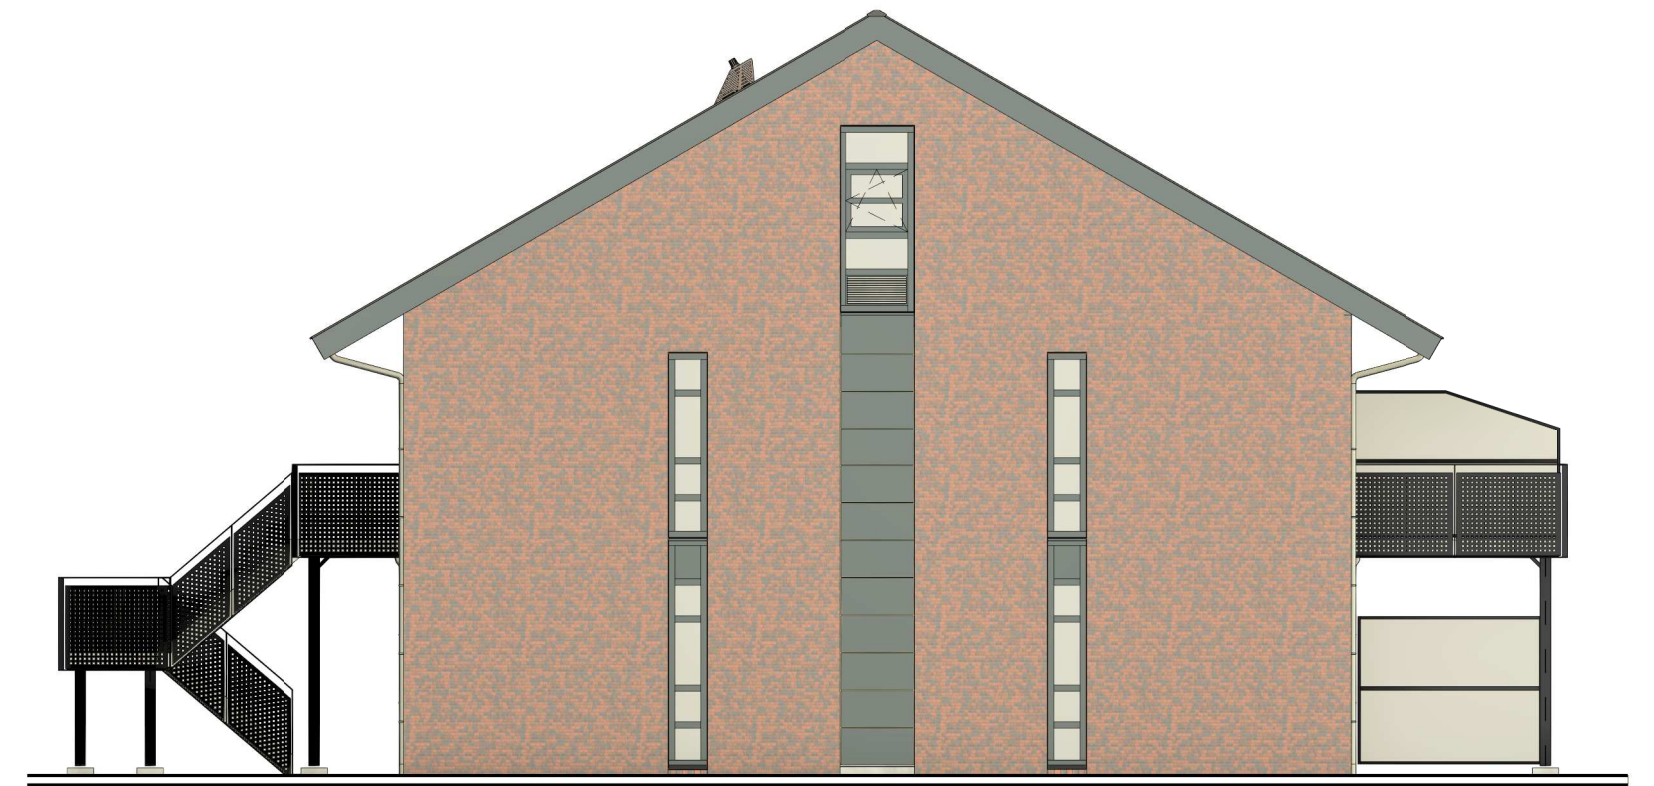

rechter zijgevel

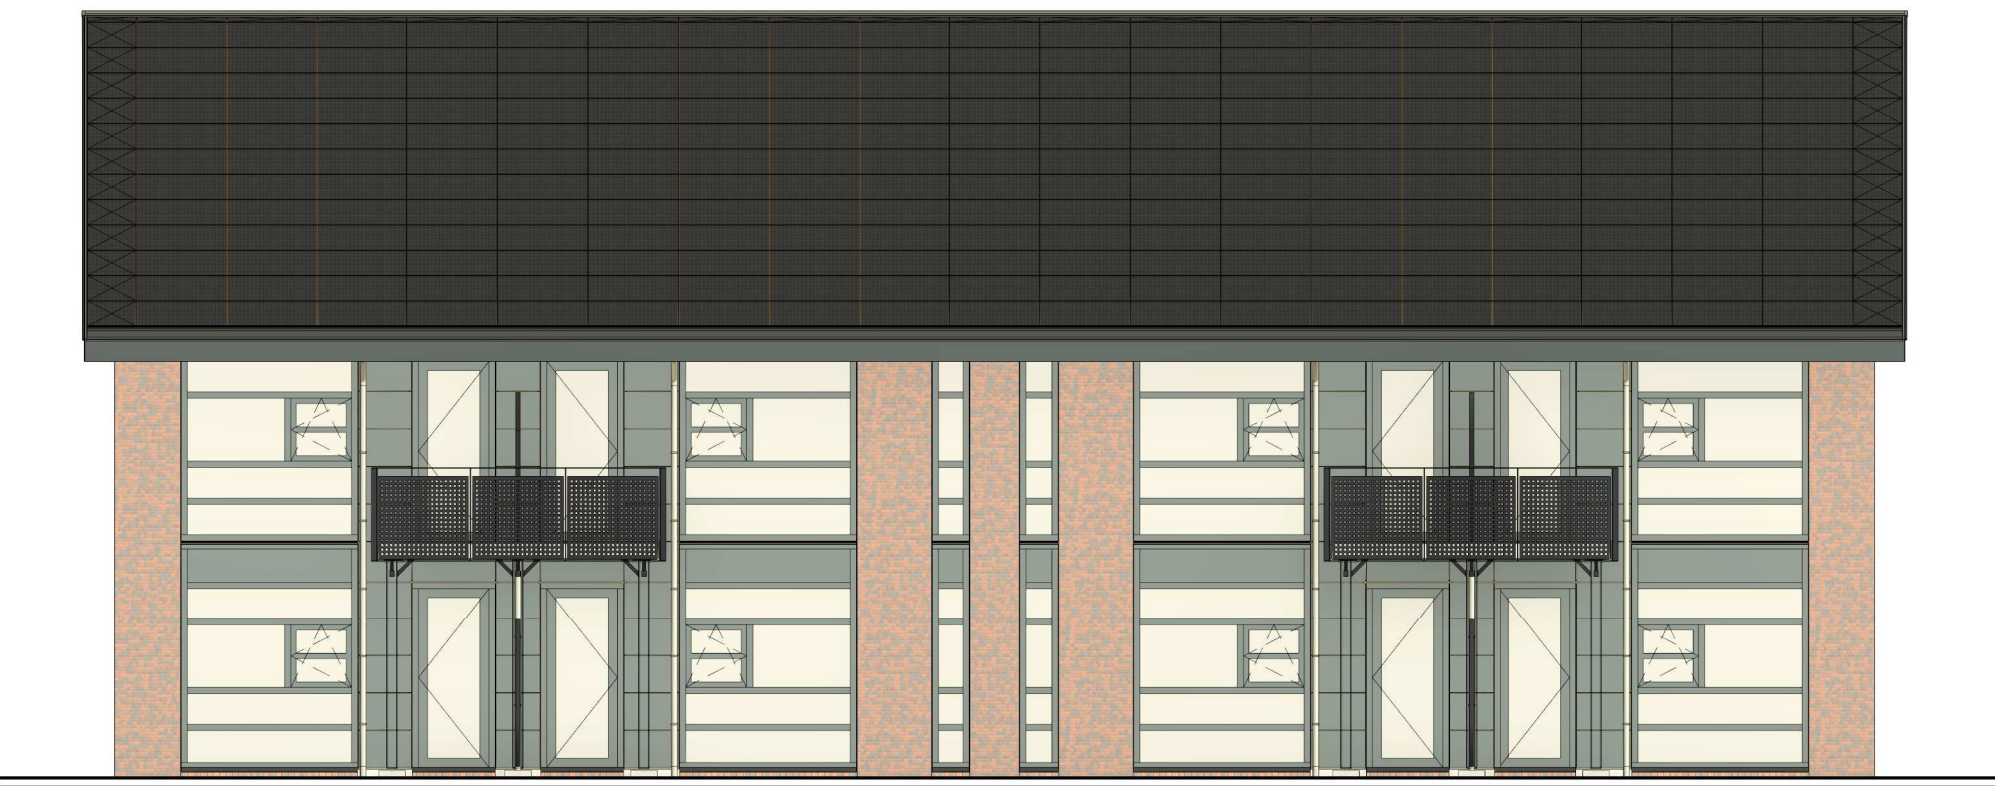

achtergevel

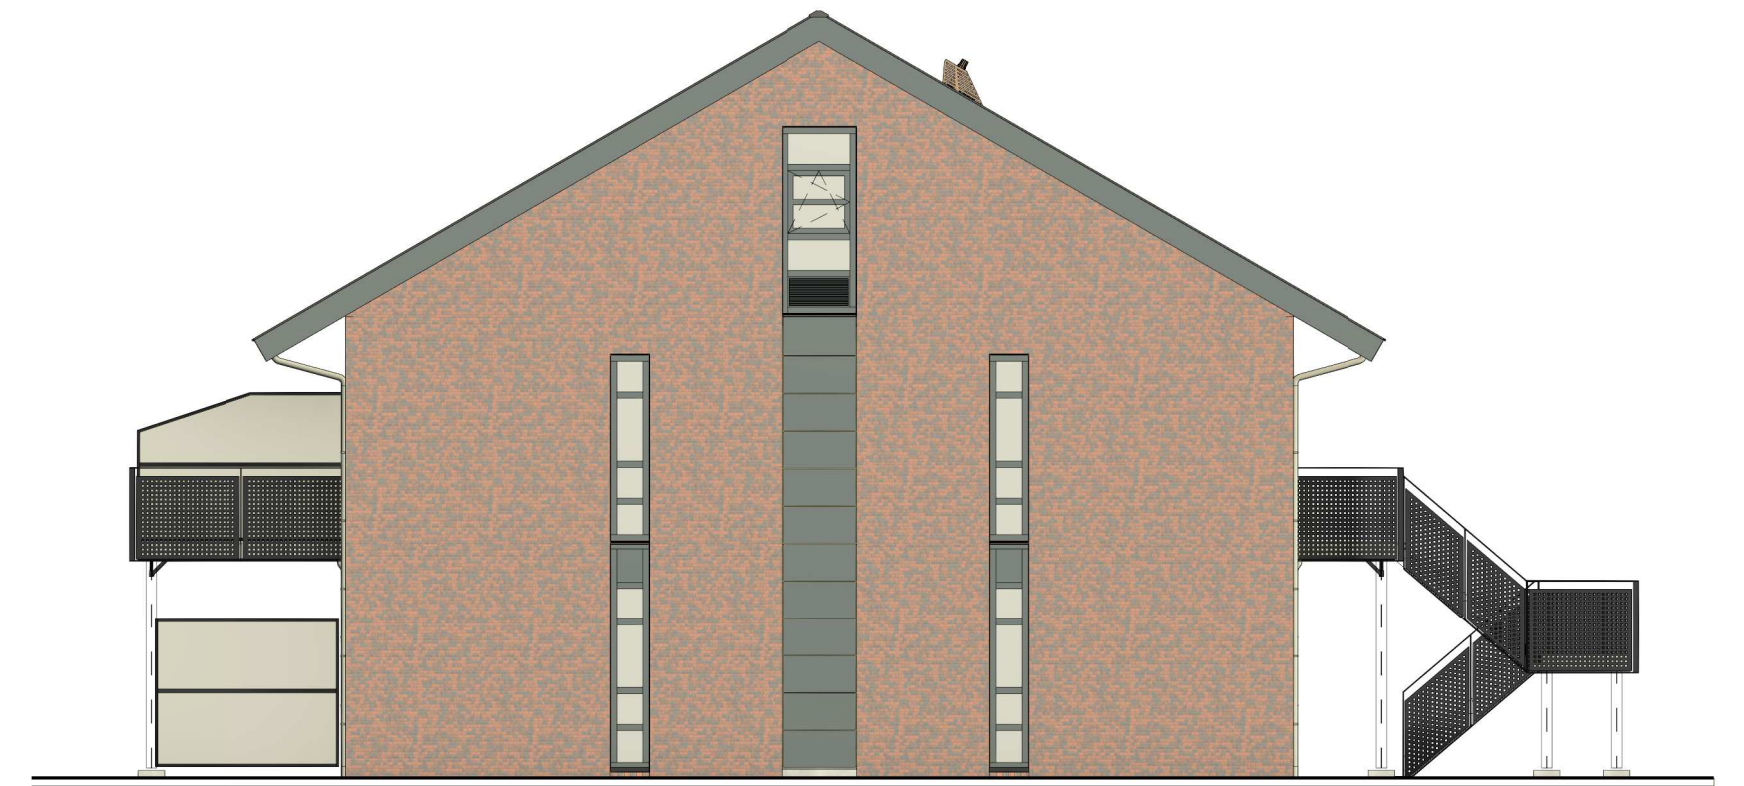

linker zijgevel



3D voorgevel



3D achtergevel



TBE-ZA
architecten & ingenieurs

5816 - 120.01

Julianaweg 141, 1131 DH Volendam
+31299-363468, info@tbe-za.nl

Getekend R.M. Datum 06-02-2023	Gewijzigd	Datum	Project Nieuwbouw 8 appartementen Kerkweg te ABBEKERK
Schaal 1:100			Fase TECHNISCH ONTWERP
Formaat 420x594			Tekeningnaam aanzichten kleur
			Onderwerp
			Opdrachtgever De Woonschakel Randweg 11a 1671 GG Medemblik