


Type 1:
 Spinner 3, 5, 7, 9, 47, 49, 51, 53, 55, 101, 103, 105, 107 en 109
 Wever: 3, 5, 7 en 9

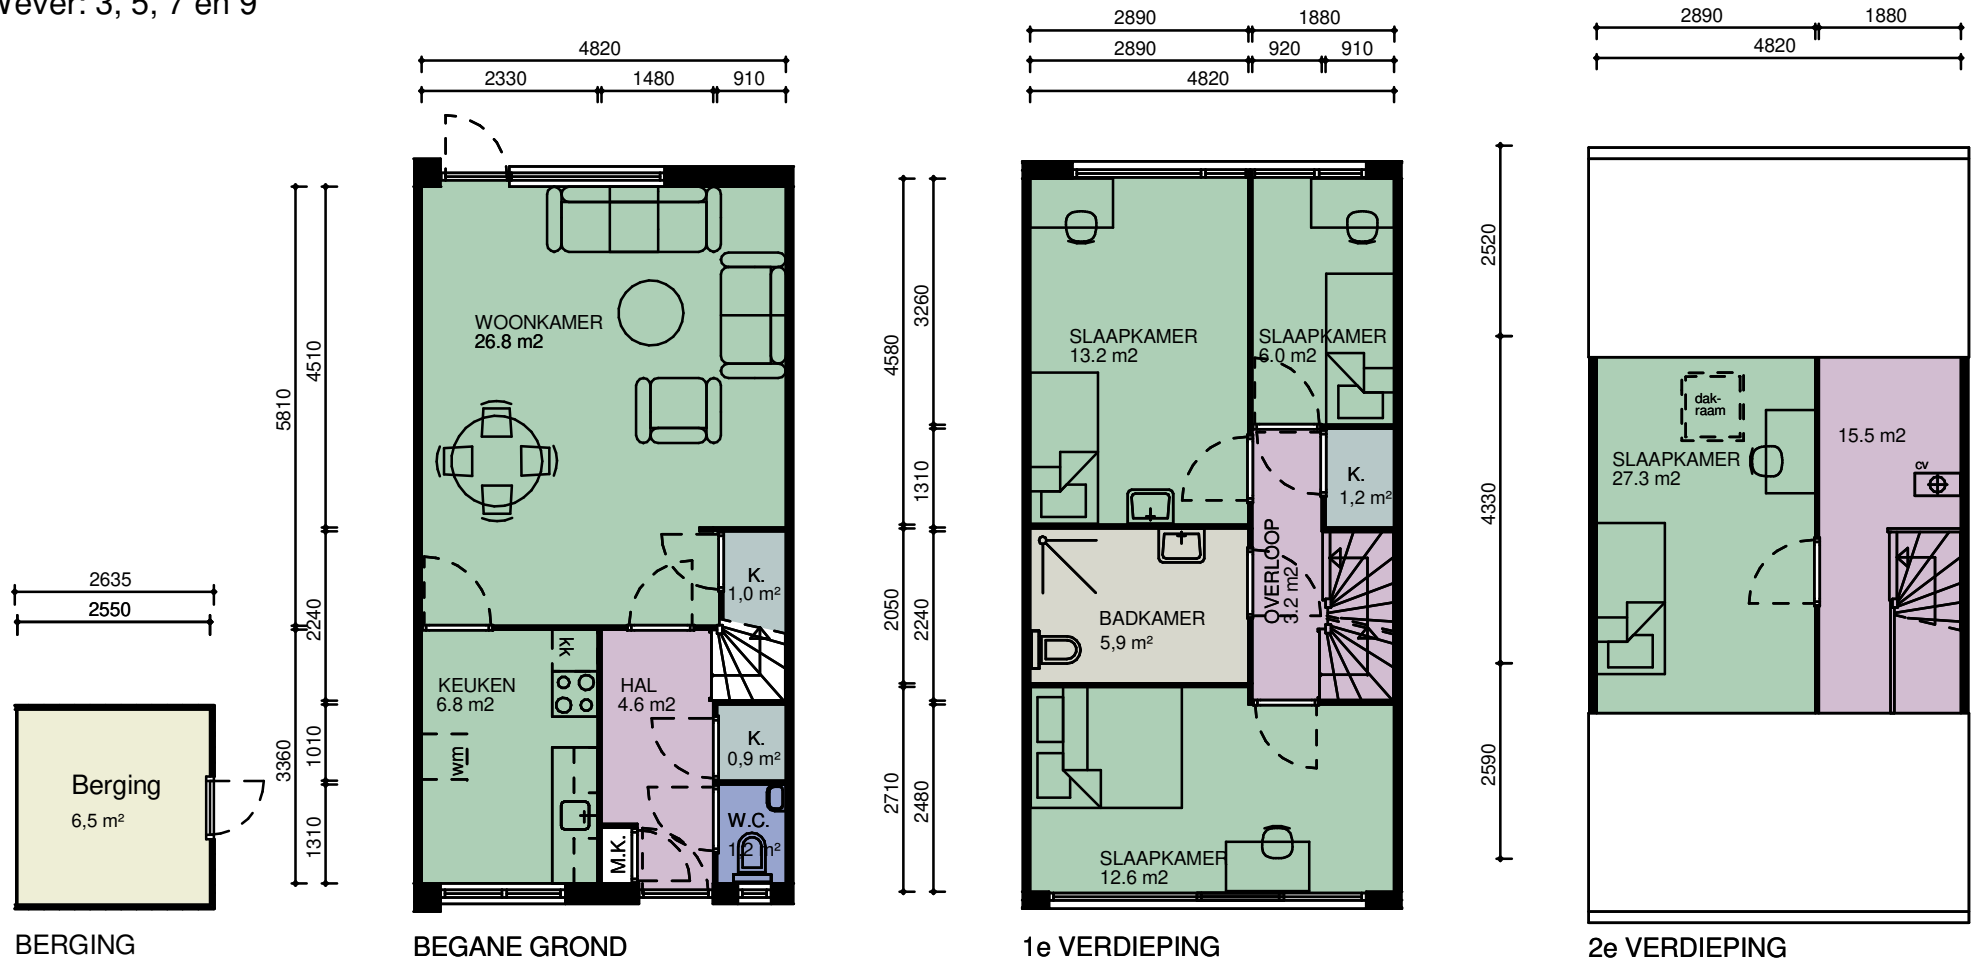

CAD-tekening, geen handmatige wijziging toegestaan



Alle maten in het werk te controleren

WIJZ :	DATUM:	GET:	PROJECT NUMMER: 2020P055	PROJECT: Complex 11491
1			FORMAAT: A4	OPDRACHTGEVER: Stichting Intermaris
2			SCHAAL: 1 : 100	TEKENING: Verhuurtekeningen - Type 1
3			GETEKEND: V.D.	BBA [®] Bouwkundige Begeleidings Adviesgroep Postbus 120 1940 AC Beverwijk E bba@bba-bv.nl I www.bba-bv.nl De Trompet 1990 1967 DB Heemskerk T 0251-24 22 47 F 0251-24 81 27
4			DATUM: 22-05-2022	
5			BLAD NUMMER: VE0-2001	
6			FASE: NEN2580	
7			STATUS: DEFINITIEF	BOUWKUNDIGE BEGELEIDINGS ADVIESGROEP