


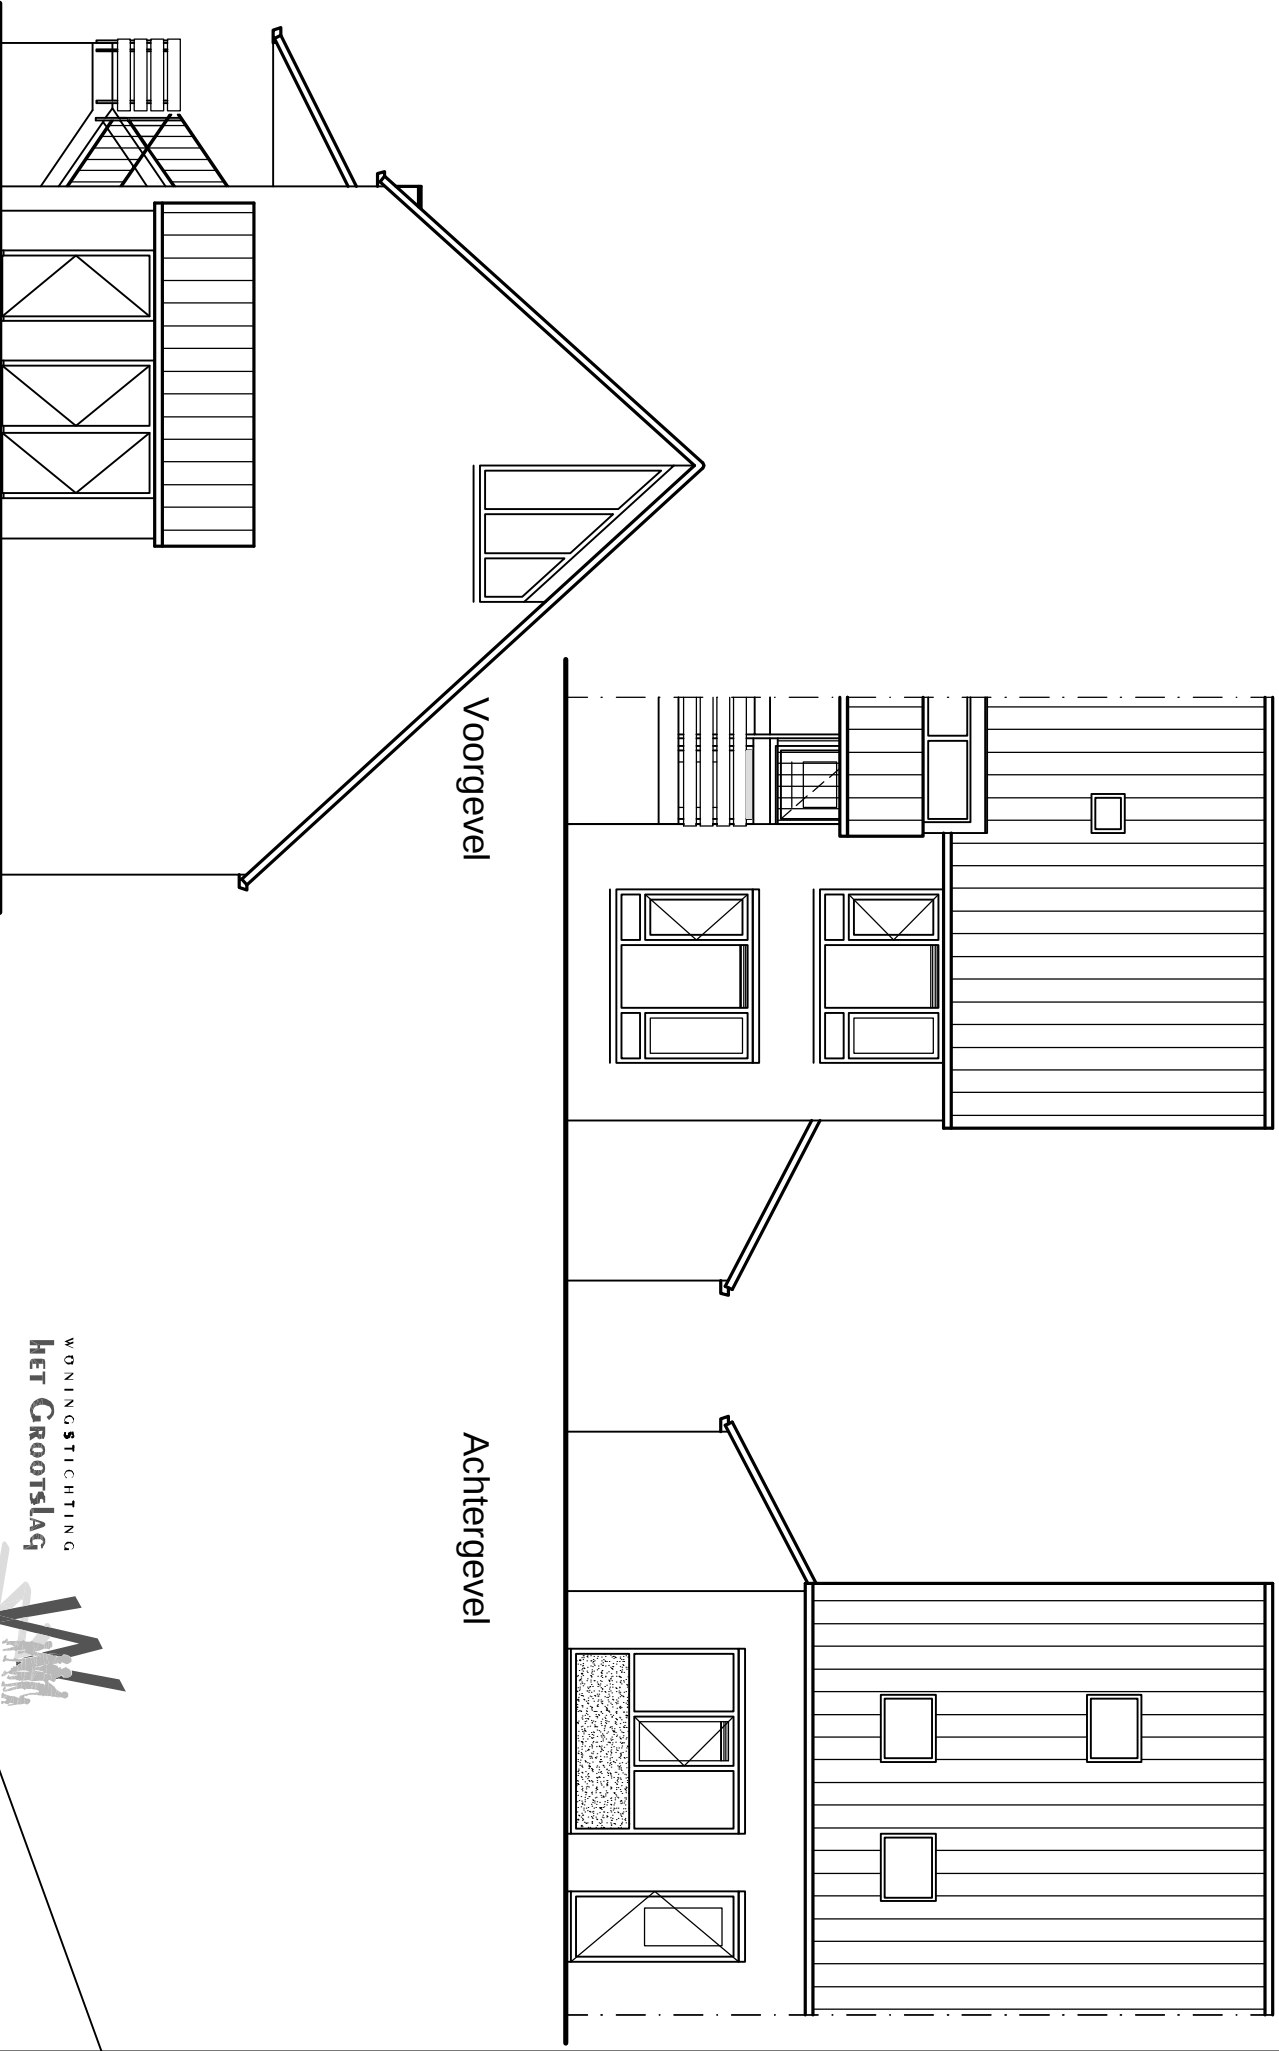

Zijgevel

Voorgevel

Achtergevel

Alle maten zijn in millimeters, werkelijke maten kunnen afwijken

WONINGSTICHTING
HET GROOTSLAG



Bovenakker

35

schaal: 1:100

komplex: 346

datum: 11-05-2005

file.no.: 1616RW(hsm)/02