
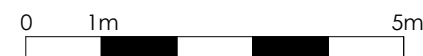
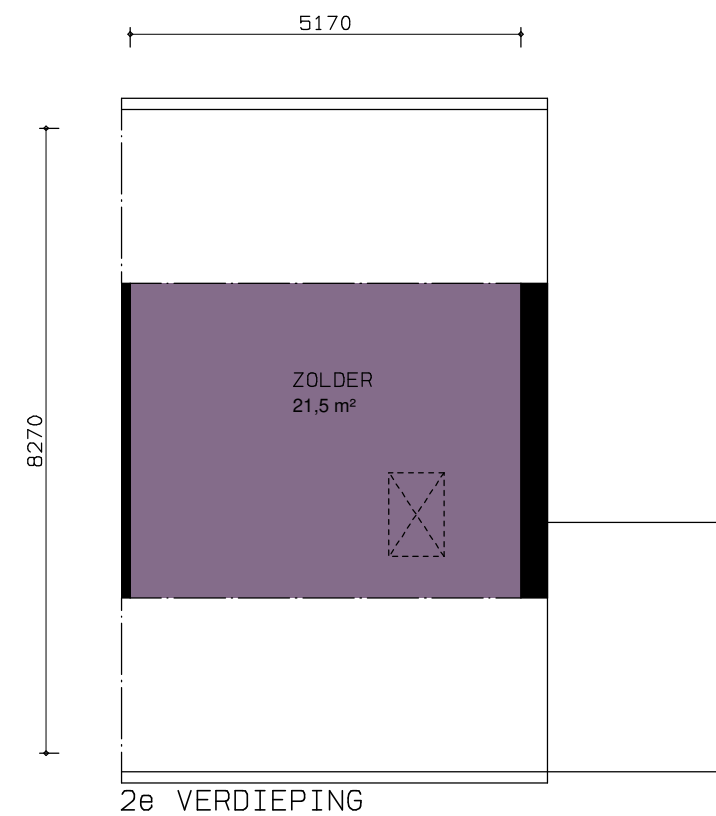
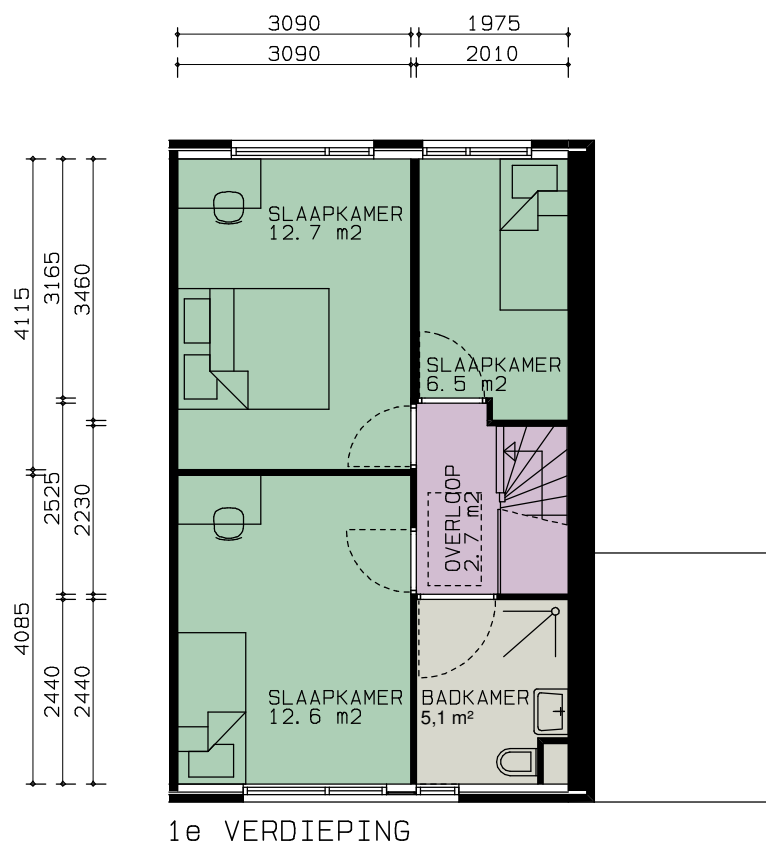


Type 1: Korenmolen 1

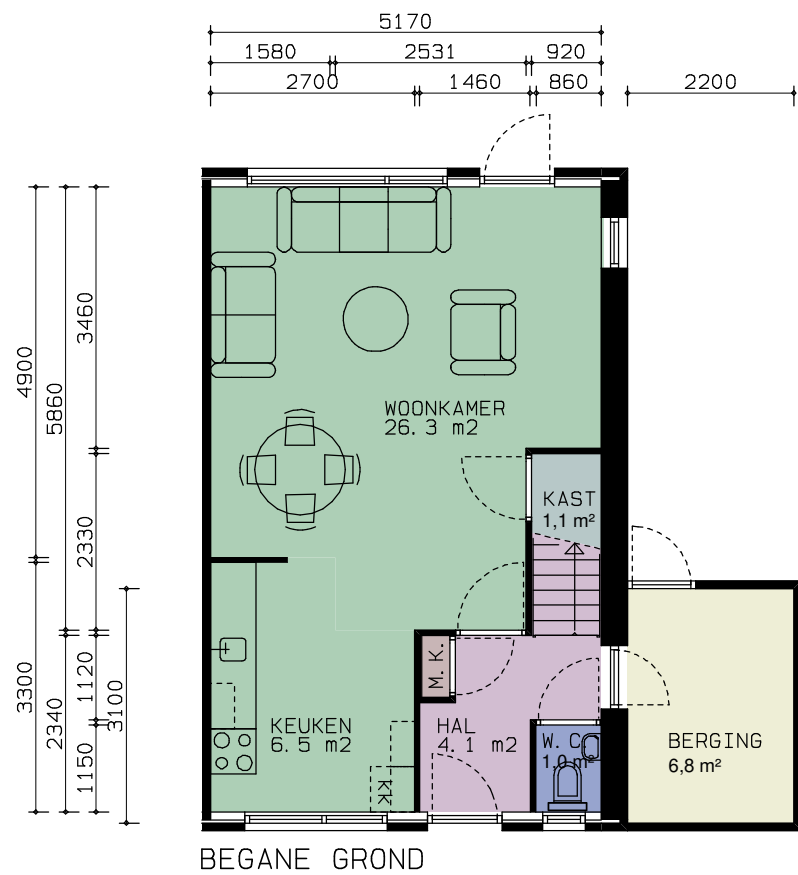

Alle maten in het werk te controleren

WIJZ :	DATUM:	GET:	PROJECT NUMMER:
1			2020P055
2			FORMAAT: A3
3			SCHAAL: 1 : 100
4			GETEKEND: V.D.
5			DATUM: 16-06-2022
6			BLAD NUMMER: VE0-2001
7			FASE: NEN2580
			STATUS: DEFINITIEF

CAD-tekening, geen handmatige wijziging toegestaan

PROJECT: Complex 12311
OPDRACHTGEVER: Stichting Intermaris
TEKENING: Verhuurtekeningen - Type 1

BBA Bouwkundige Begeleidings Adviesgroep

Postbus 120 De Trompet 1990
1940 AC Beverwijk 1967 DB Heemskerk
E bba@bba-bv.nl T 0251-24 22 47
I www.bba-bv.nl F 0251-24 81 27

BOUWKUNDIGE BEGELEIDINGS ADVIESGROEP