


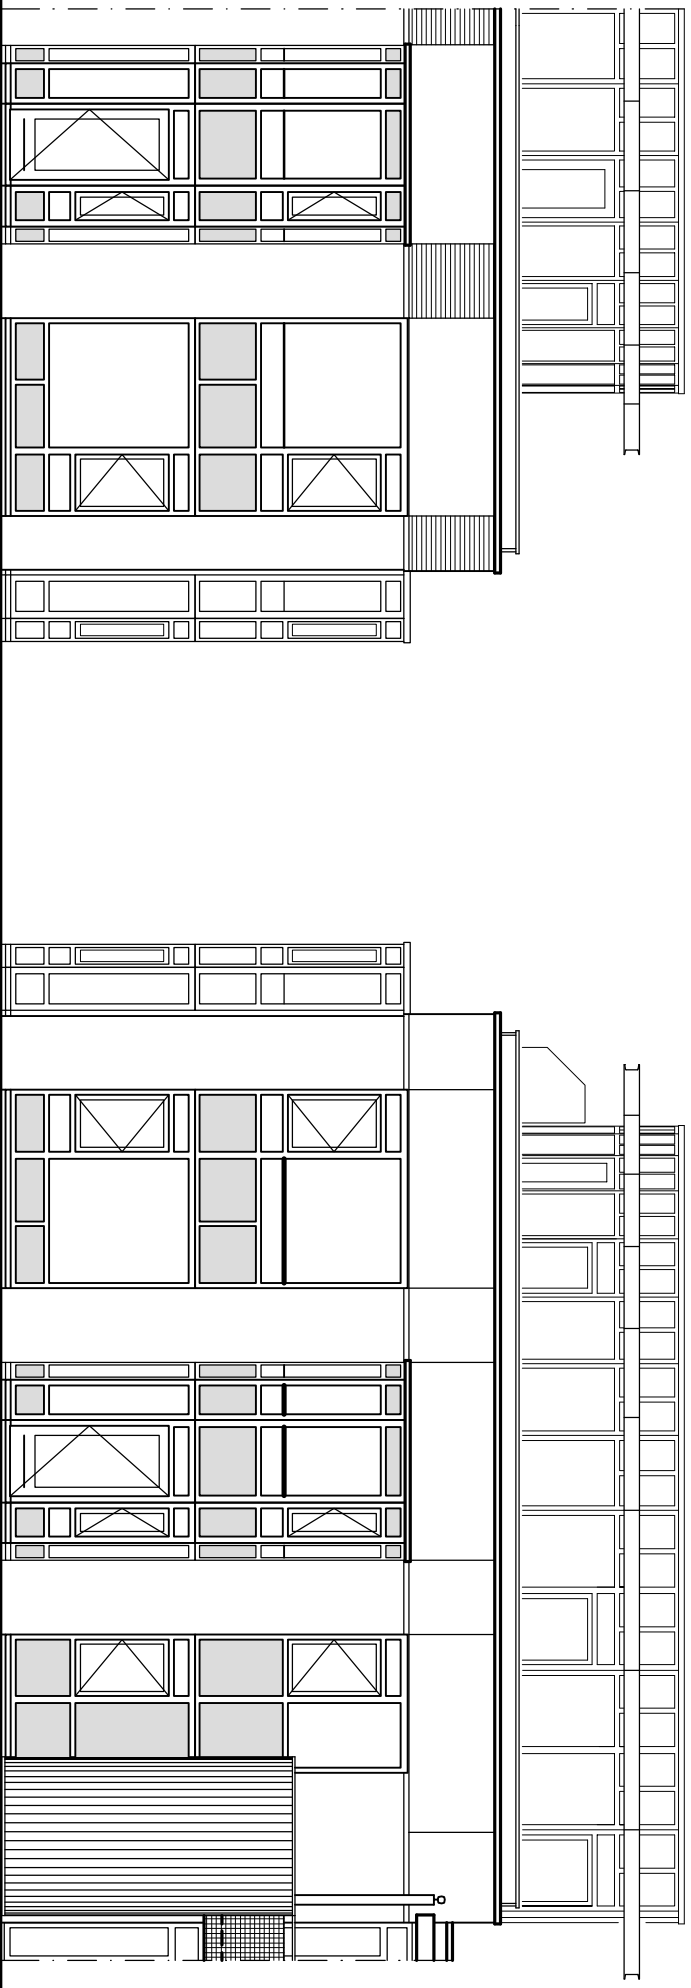

Voorgevel

Zijgevel

WONINGSTICHTING
HET GROOTSLAG



Sorghvlietlaan

94

komplex: 145

datum: 29-10-04

file.no.: 1619xc (rsmn)02

schaal: 1:100

Alle maten zijn in millimeters, werkelijke maten kunnen afwijken