


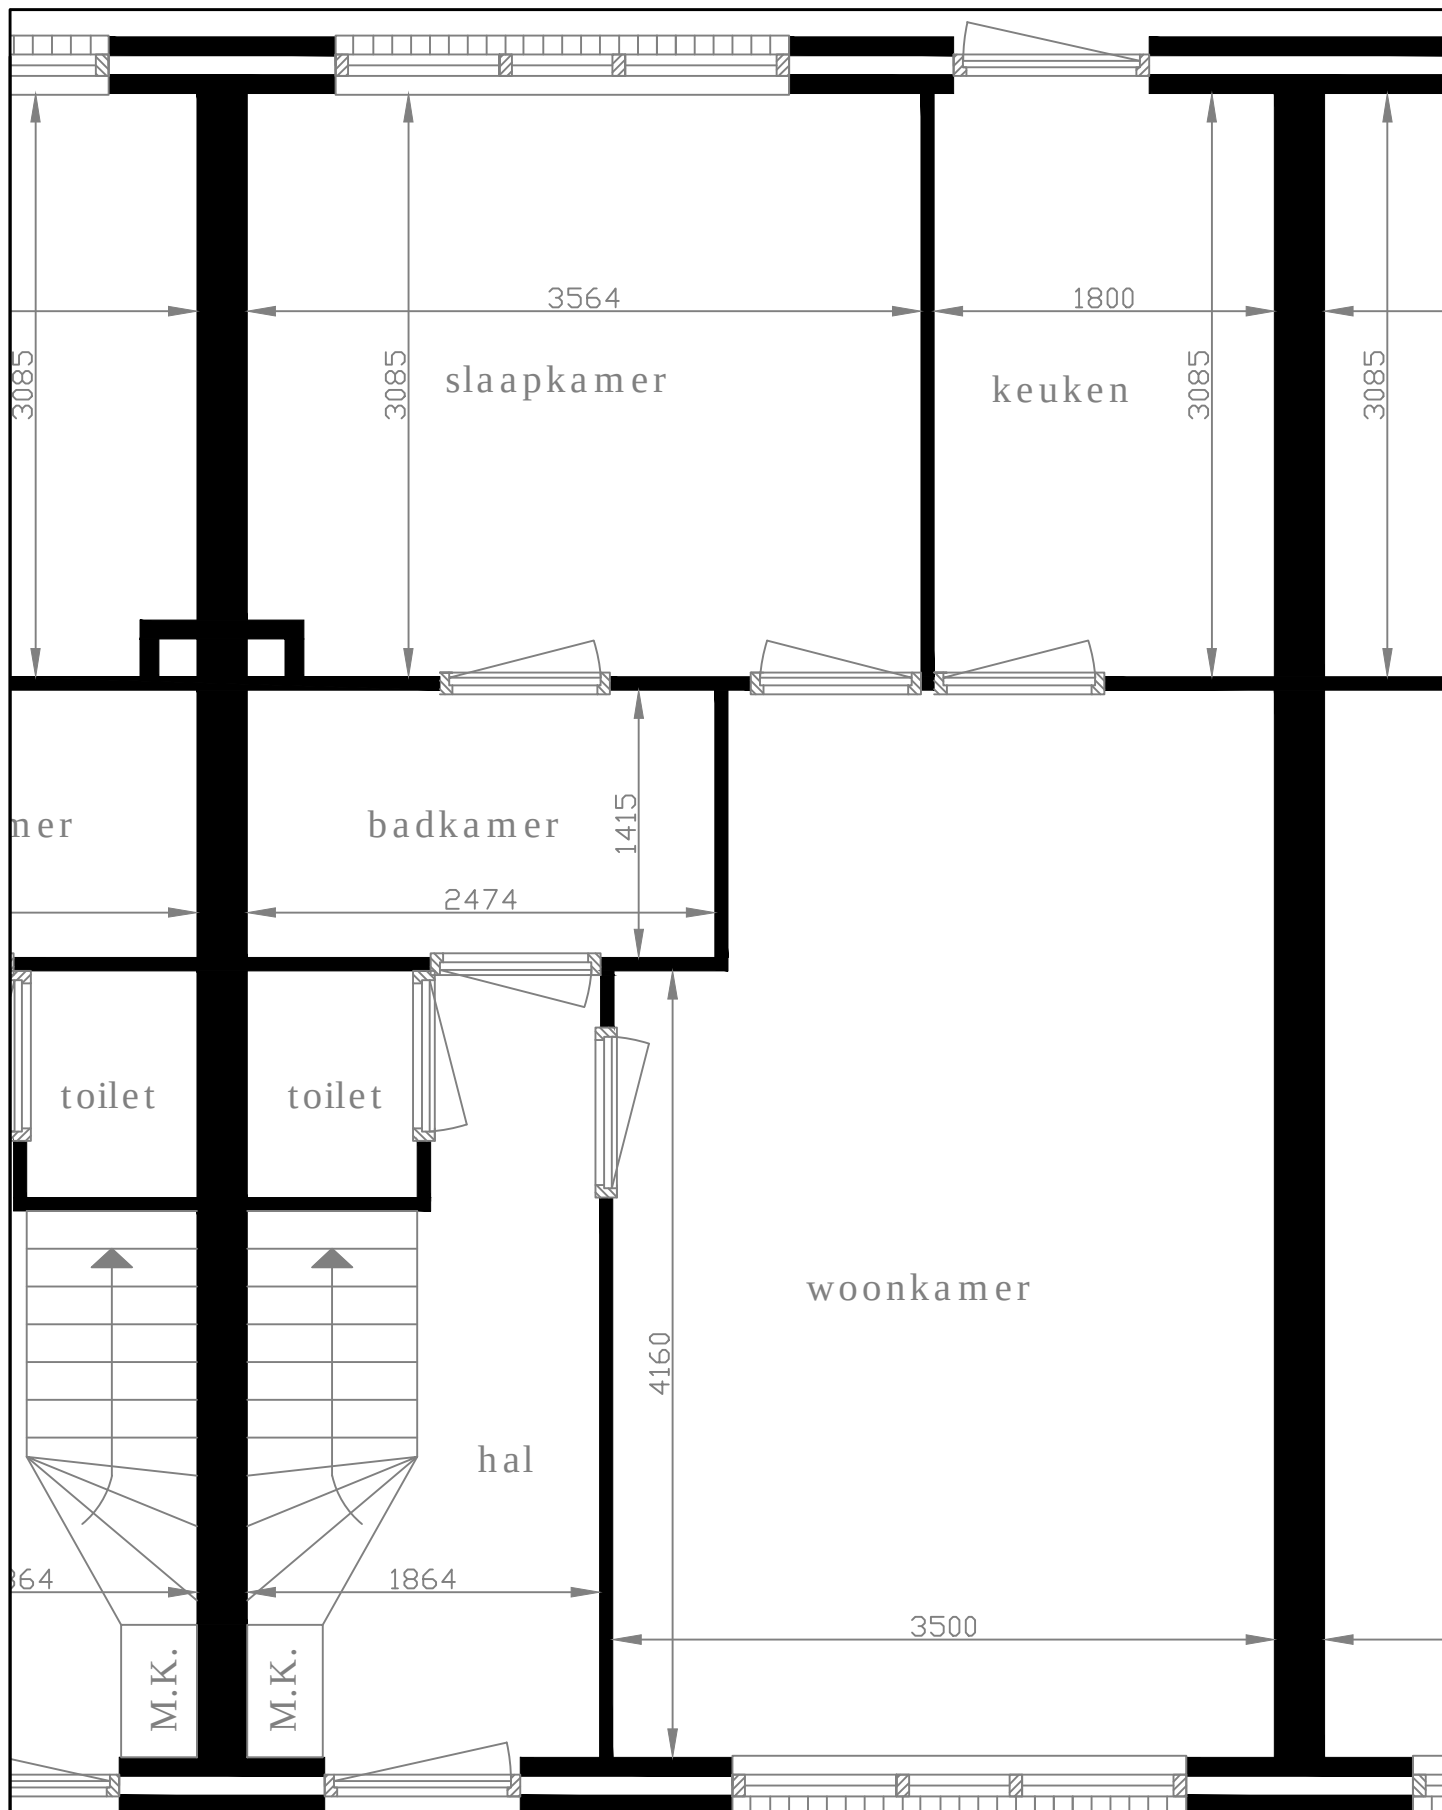

Aan de maten op deze tekening kunnen geen rechten worden ontleend.
 Als u de exacte maten wilt dan kunt u deze in de woning zelf nameten.

Wielewaal 14	1715 TE	Spanbroek	 gemeente opmeer
Begane grond		15-12-2014	