



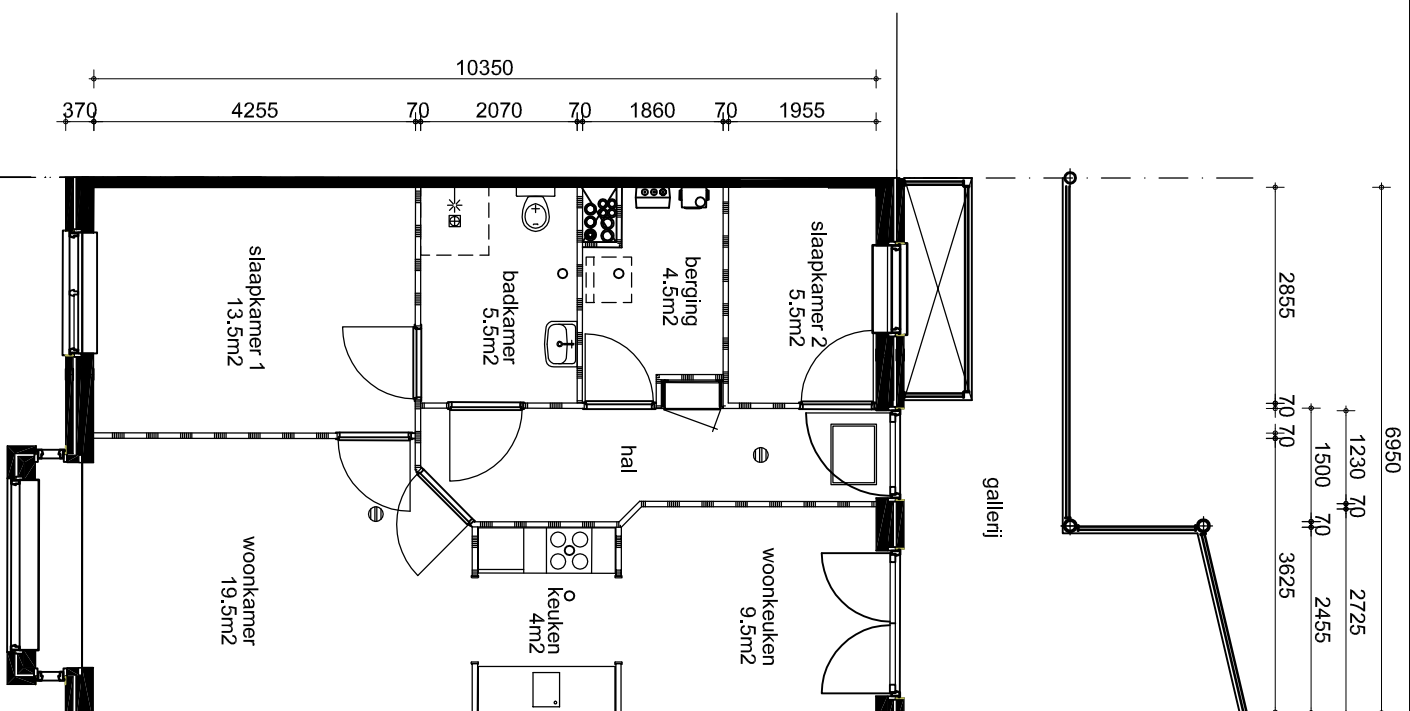

1e verdieping

WONINGSTICHTING
HET GROOTSLAG

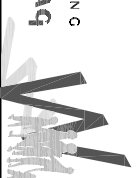

Bosmanstaete

15

schaal: 1:100

komplex: 420
datum: 11-11-2014
file.no.: 1606 SB(hsr.)01

Alle maten zijn in millimeters, werkelijke maten kunnen afwijken