



Type 12: De Huesmolen 165, 169, 175, 198, 204, 210

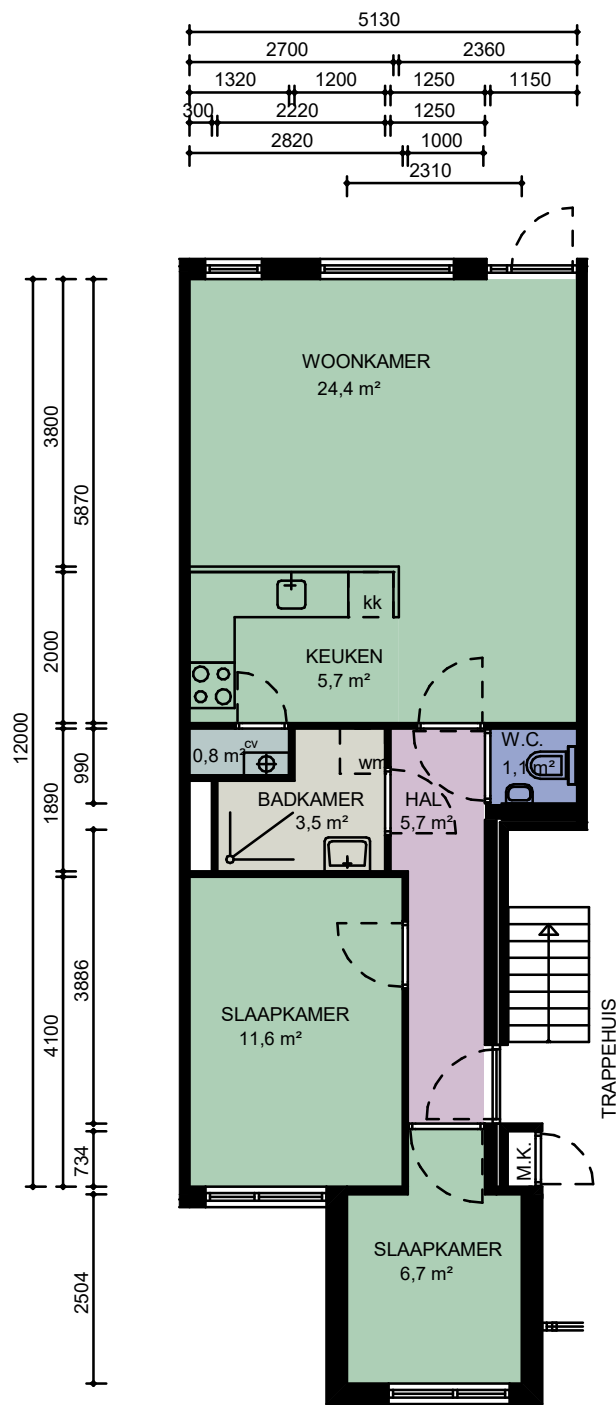

BEGANE GROND

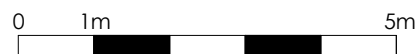

CAD-tekening, geen handmatige wijziging toegestaan

WIJZ :	DATUM:	GET:	PROJECT NUMMER: 2020P055	PROJECT: Complex 11481
1			FORMAAT: A4	OPDRACHTGEVER: Stichting Intermaris
2			SCHAAL: 1 : 100	TEKENING: Verhuurtekeningen - Type 12
3			GETEKEND: E.D.	BBA ® Bouwkundige Begeleidings Adviesgroep
4			DATUM: 13-09-2021	Postbus 120
5			BLAD NUMMER: VE0-2012	1940 AC Beverwijk
6			FASE: NEN2580	De Trompet 1990
7			STATUS: DEFINITIEF	1967 DB Heemskerk
				E bba@bba-bv.nl
				T 0251-24 22 47
				I www.bba-bv.nl
				F 0251-24 81 27
				BOUWKUNDIGE BEGELEIDINGS ADVIESGROEP