




Type 1: Pergola 23, 25, 27, 49, 60, 62, 64, 92, 94, 96, 105, 107, 109, 111, 120, 122, 124, 126 en 132

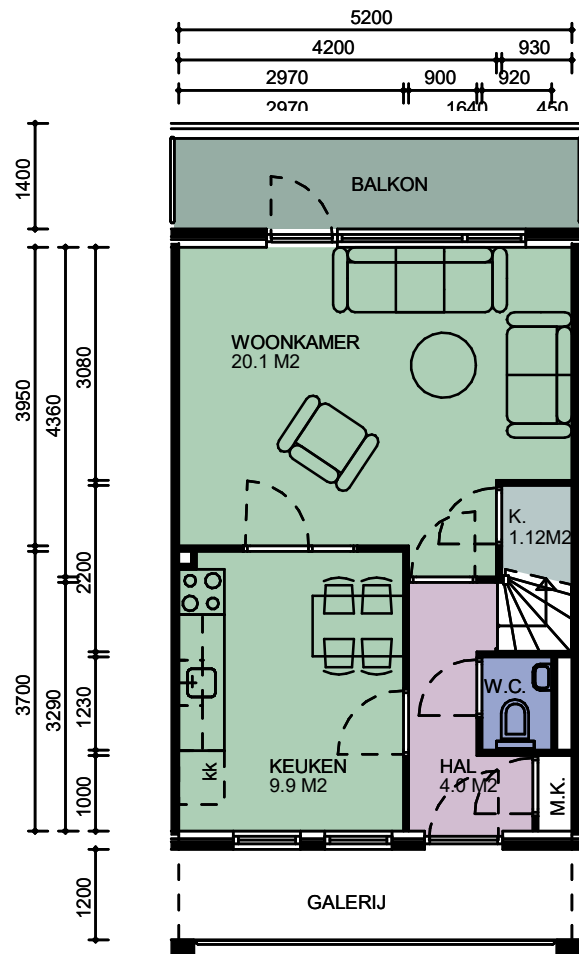

1e VERDIEPING

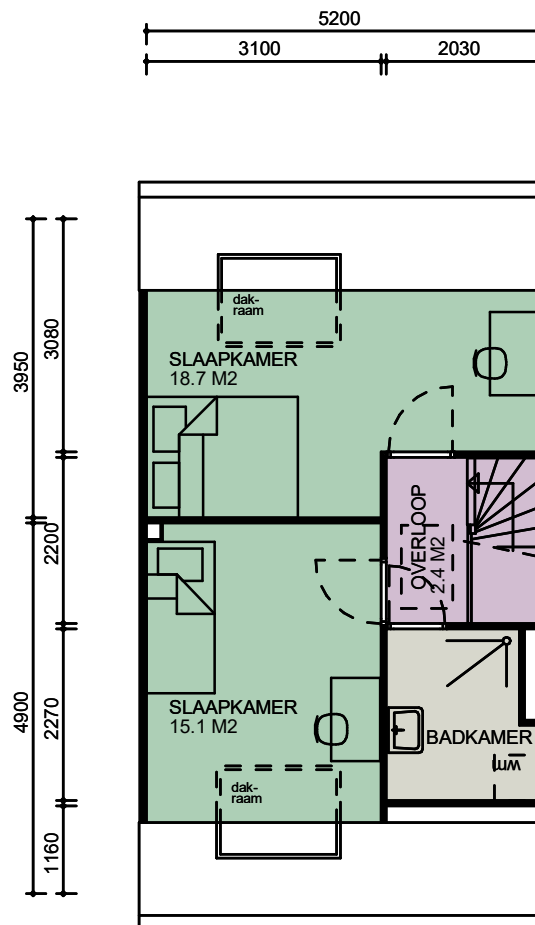

2e VERDIEPING

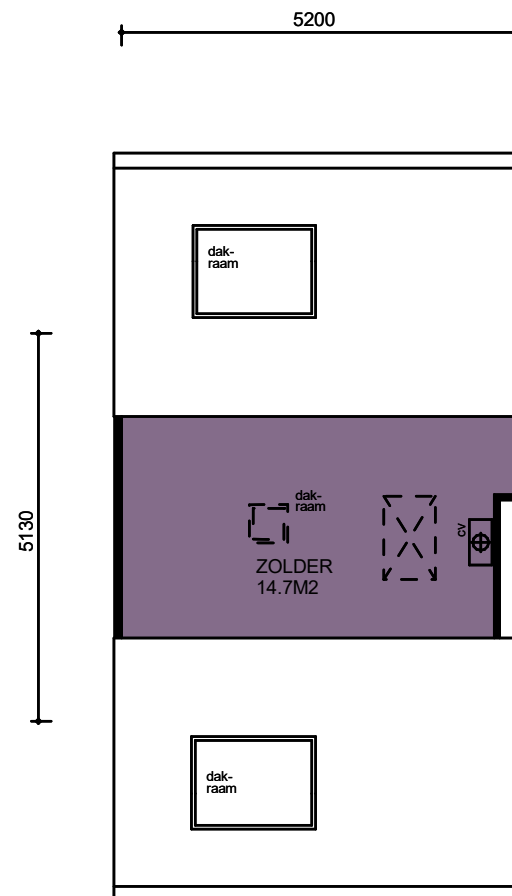

3e VERDIEPING

CAD-tekening, geen handmatige wijziging toegestaan



Alle maten in het werk te controleren

WIJZ :	DATUM:	GET:	PROJECT NUMMER: 2020P055
1			FORMAAT: A4
2			SCHAAL: 1 : 100
3			GETEKEND: V.D.
4			DATUM: 04-12-2020
5			BLAD NUMMER: VE0-2001
6			FASE: NEN2580
7			STATUS: DEFINITIEF

PROJECT: Complex 11271-11272
 OPDRACHTGEVER: Stichting Intermaris
 TEKENING: Verhuurtekeningen - Type 1

BBA[®] Bouwkundige Begeleidings Adviesgroep

Postbus 120 De Trompet 1990
 1940 AC Beverwijk 1967 DB Heemskerk
 E bba@bba-bv.nl T 0251-24 22 47
 I www.bba-bv.nl F 0251-24 81 27

BOUWKUNDIGE BEGELEIDINGS ADVIESGROEP