
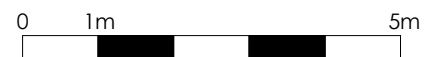



Type 11:  
 Coxlaan 33 en 37  
 James Grievelaan 27  
 Jonathanlaan 3, 7 en 10  
 Sterappellaan 6  
 Yellowlaan 32 en 40

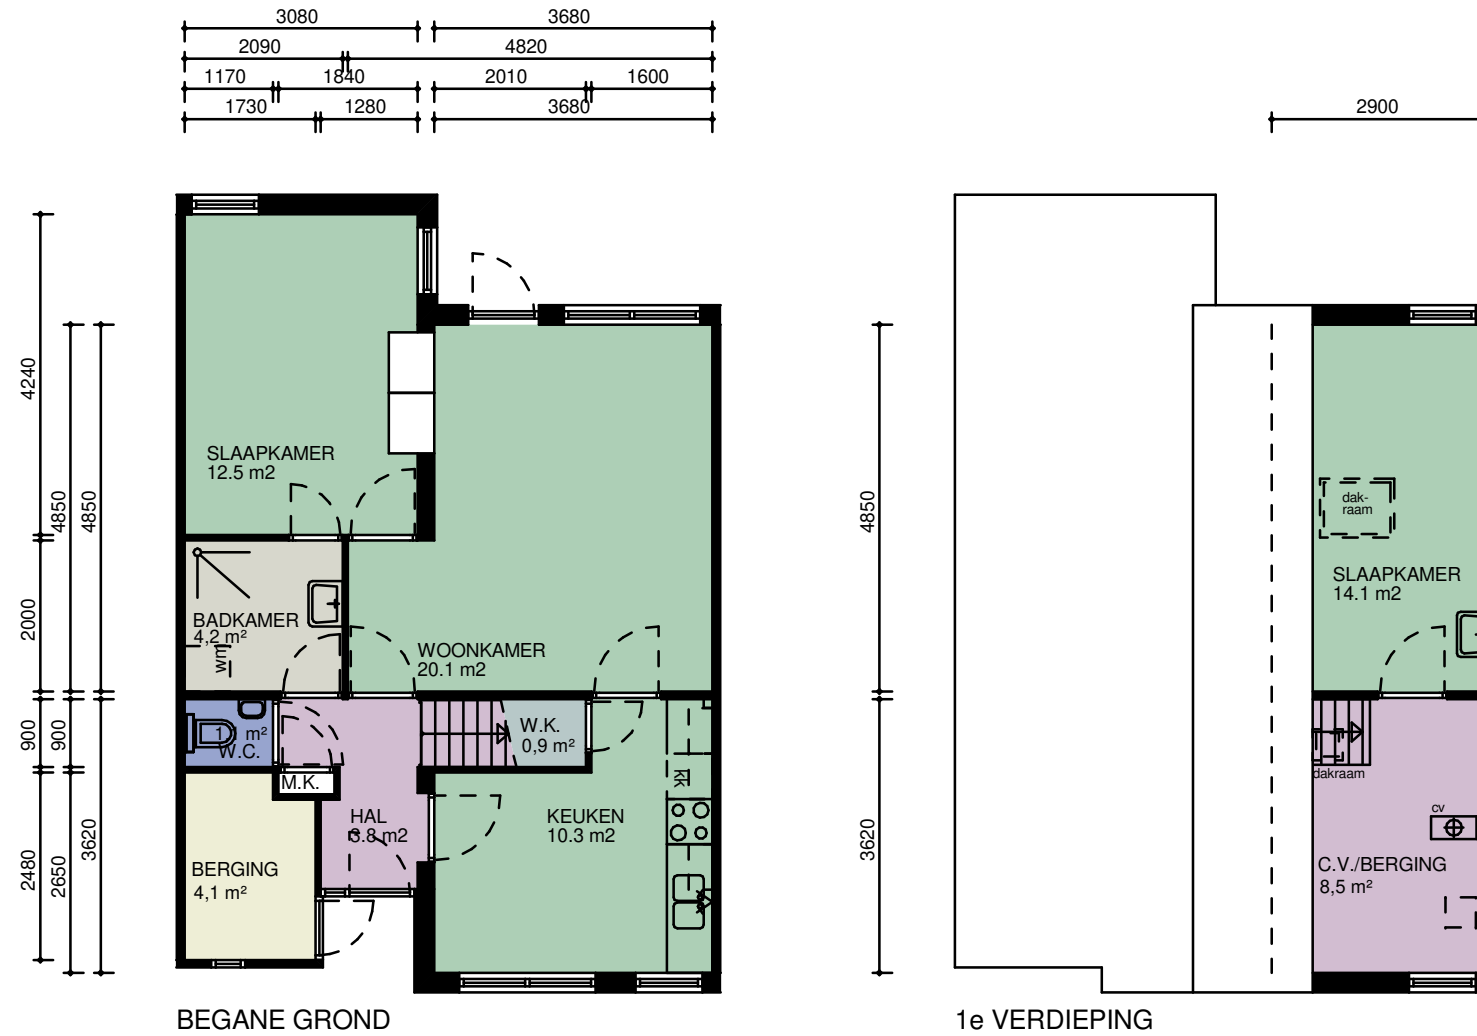

Alle maten in het werk te controleren

CAD-tekening, geen handmatige wijziging toegestaan

WIJZ :	DATUM:	GET:	PROJECT NUMMER:	PROJECT:
1			2020P055	Complex 10601-10611
2			FORMAAT: A3	OPDRACHTGEVER: Stichting Intermaris
3			SCHAAL: 1 : 100	TEKENING: Verhuurtekeningen - Type 11
4			GETEKEND: V.D.	 <b>Bouwkundige Begeleidings Adviesgroep</b> Postbus 120 De Trompet 1990 1940 AC Beverwijk 1967 DB Heemskerk E bba@bba-bv.nl T 0251-24 22 47 I www.bba-bv.nl F 0251-24 81 27 <small>BOUWKUNDIGE BEGELEIDINGS ADVIESGROEP</small>
5			DATUM: 21-06-2021	
6			BLAD NUMMER: VE0-2012	
7			FASE: NEN2580	
			STATUS: DEFINITIEF	