


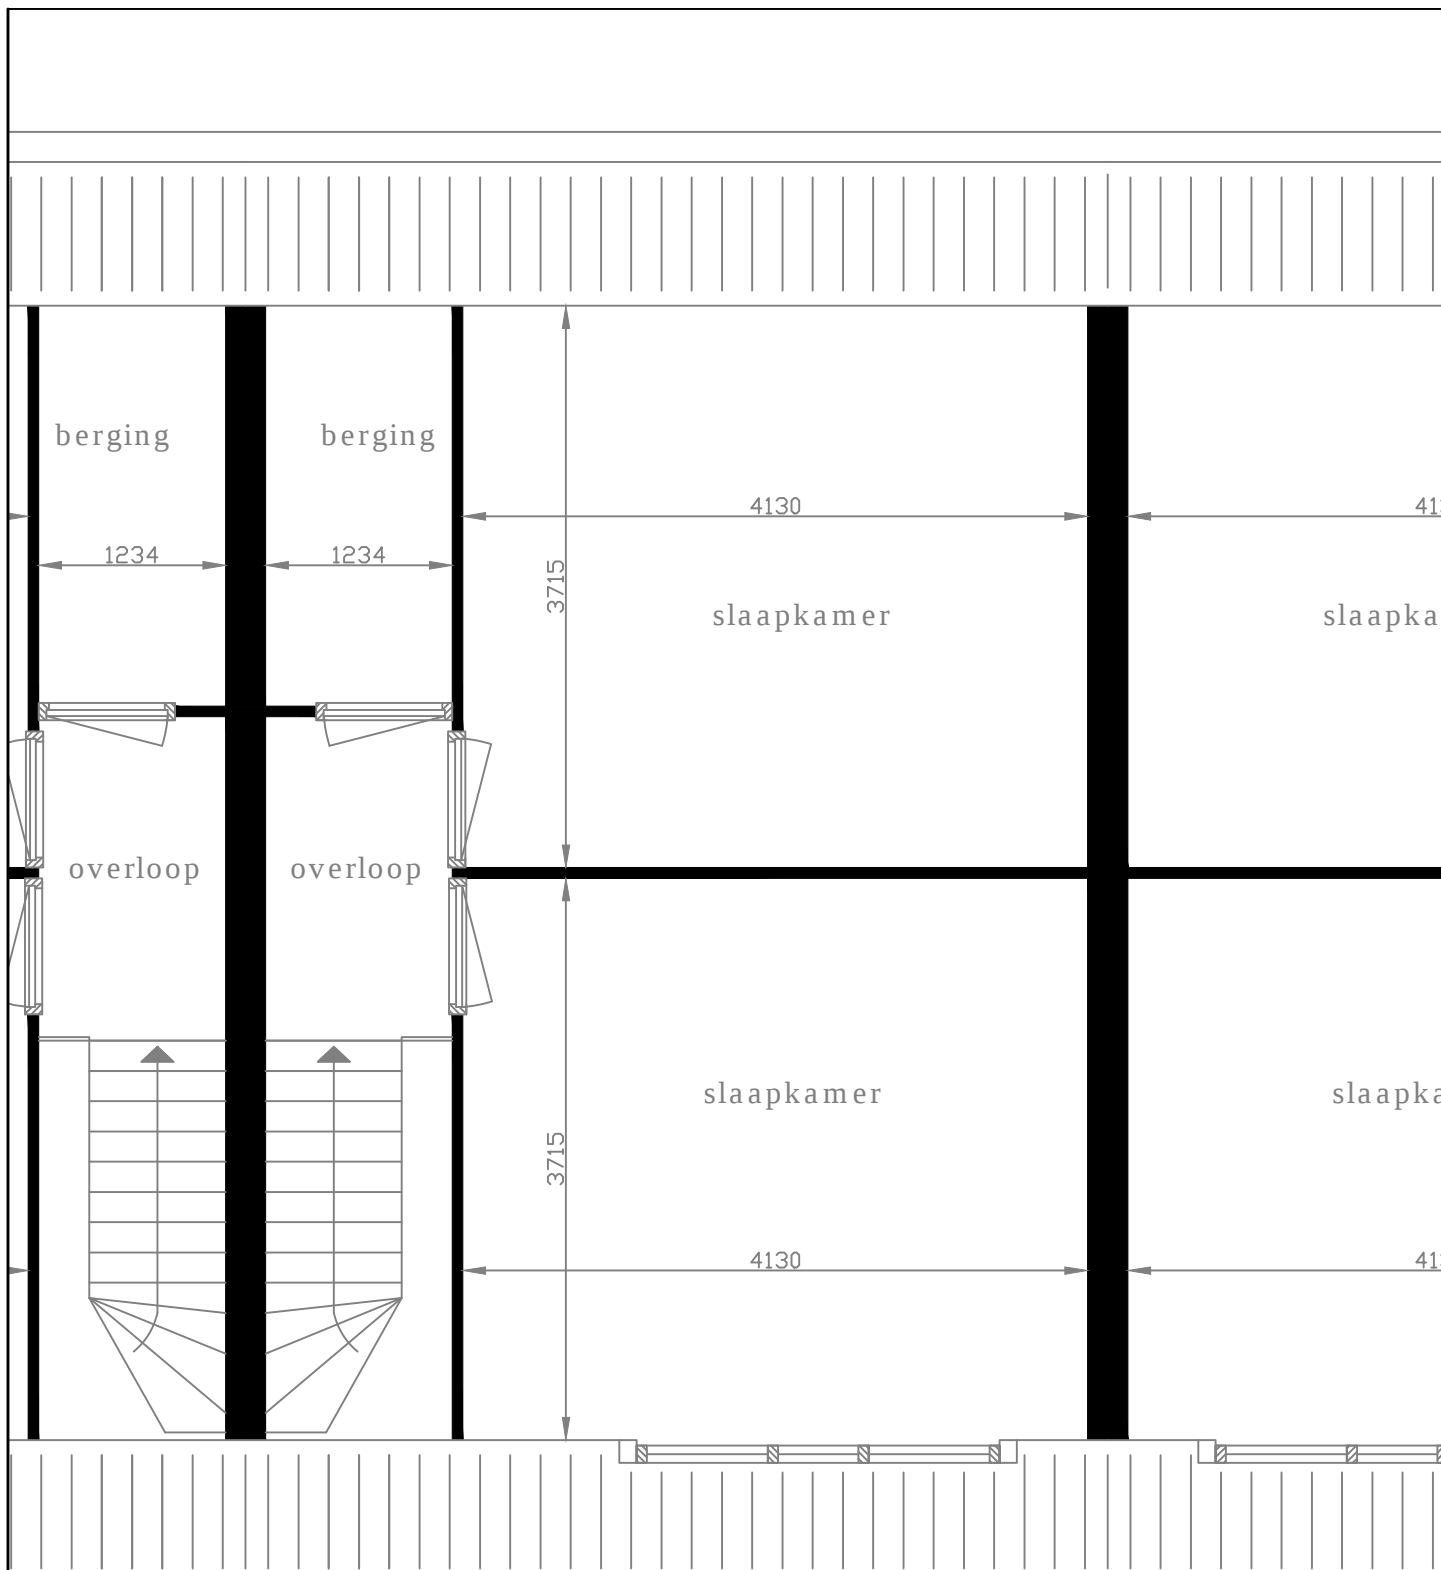

Aan de maten op deze tekening kunnen geen rechten worden ontleend.
Als u de exacte maten wilt dan kunt u deze in de woning zelf nameten.

Kwikstaart 11	1715 VV	Spanbroek
Eerste verdieping		15-12-2014

