



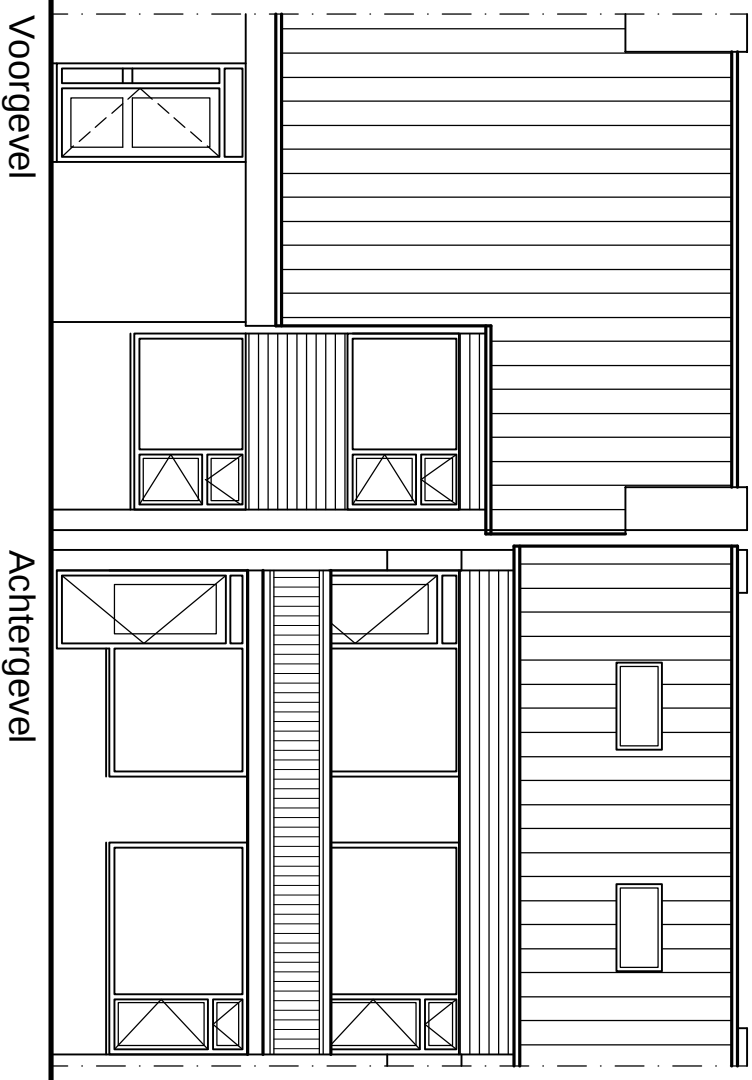


Voorgevel

Achtergevel

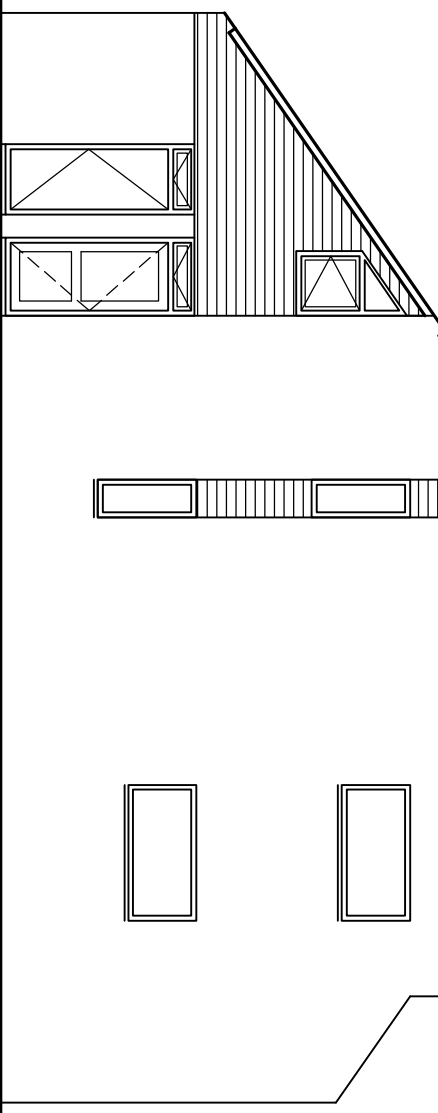

Zijgevel

Alle maten zijn in millimeters, werkelijke maten kunnen afwijken

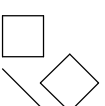

"HET GROOTSLAG"

woningstichting

file.no.: 1693gm 26 02

schaal: 1:100

Floralaan 26

komplex nr.: 16-04

datum: 5-1-04