


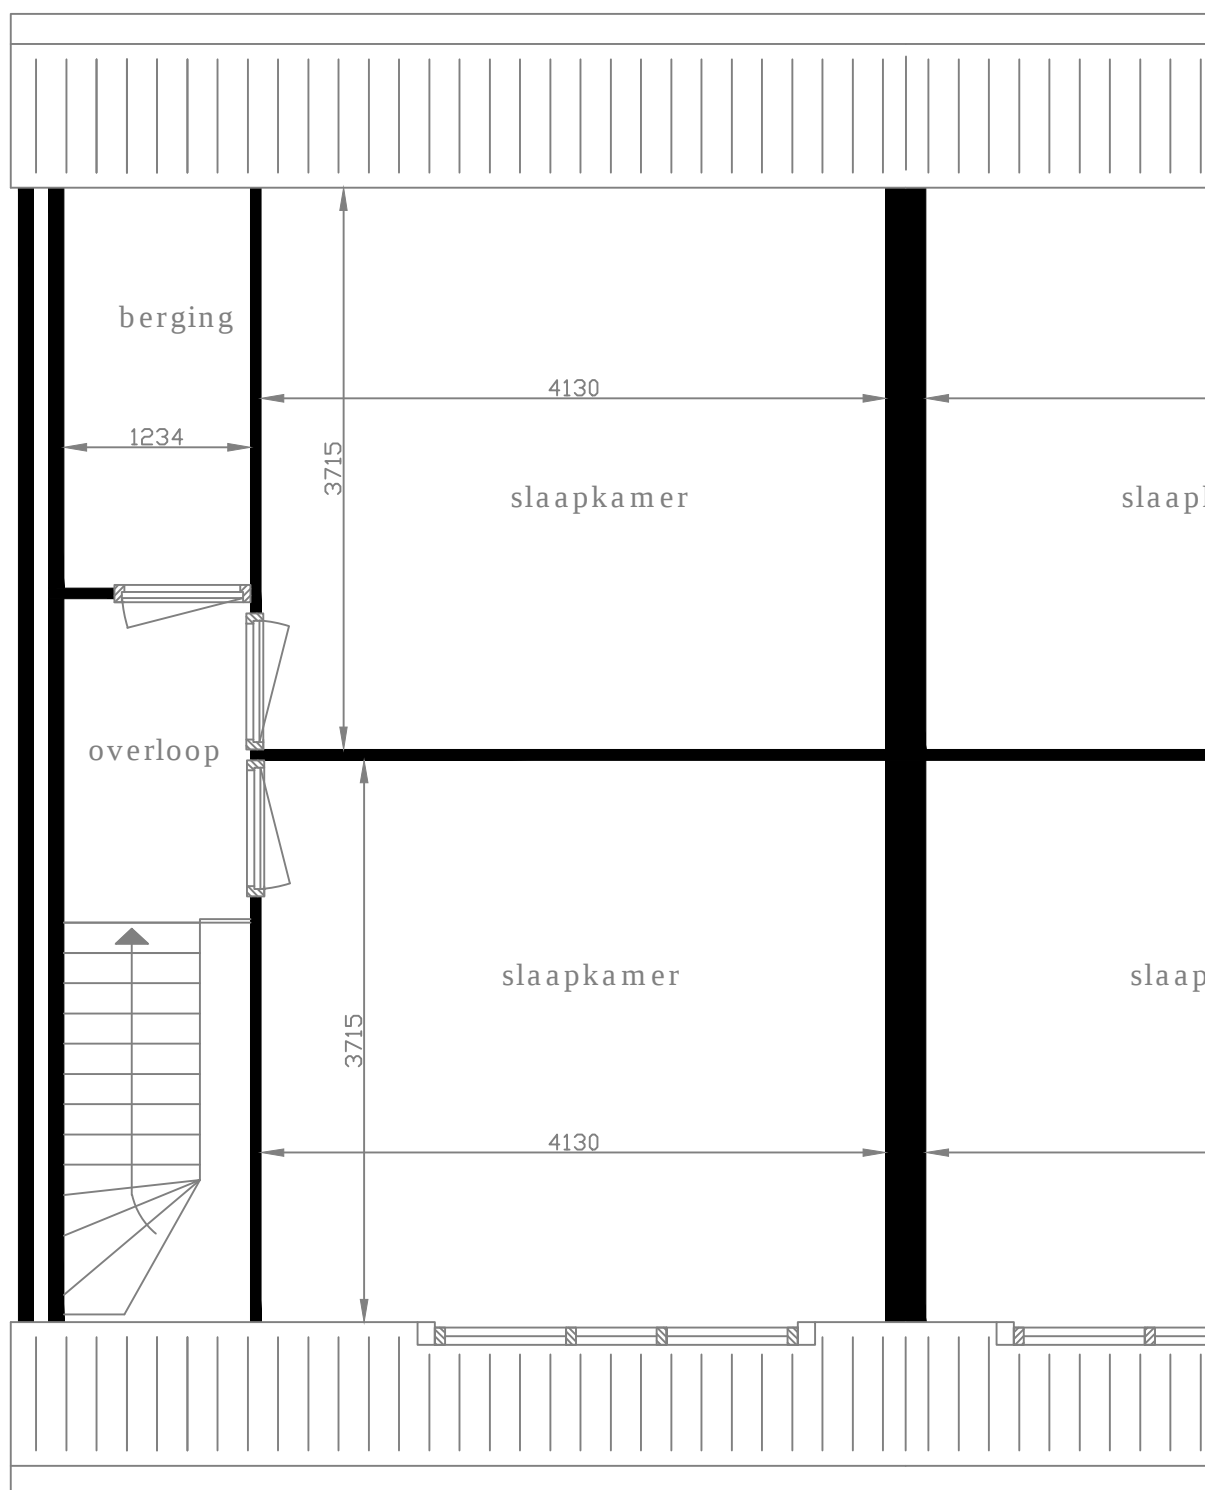

Aan de maten op deze tekening kunnen geen rechten worden ontleend.
Als u de exacte maten wilt dan kunt u deze in de woning zelf nameten.

Meeuwenstraat 54

1715 VS

Spanbroek

Eerste verdieping

15-12-2014

