


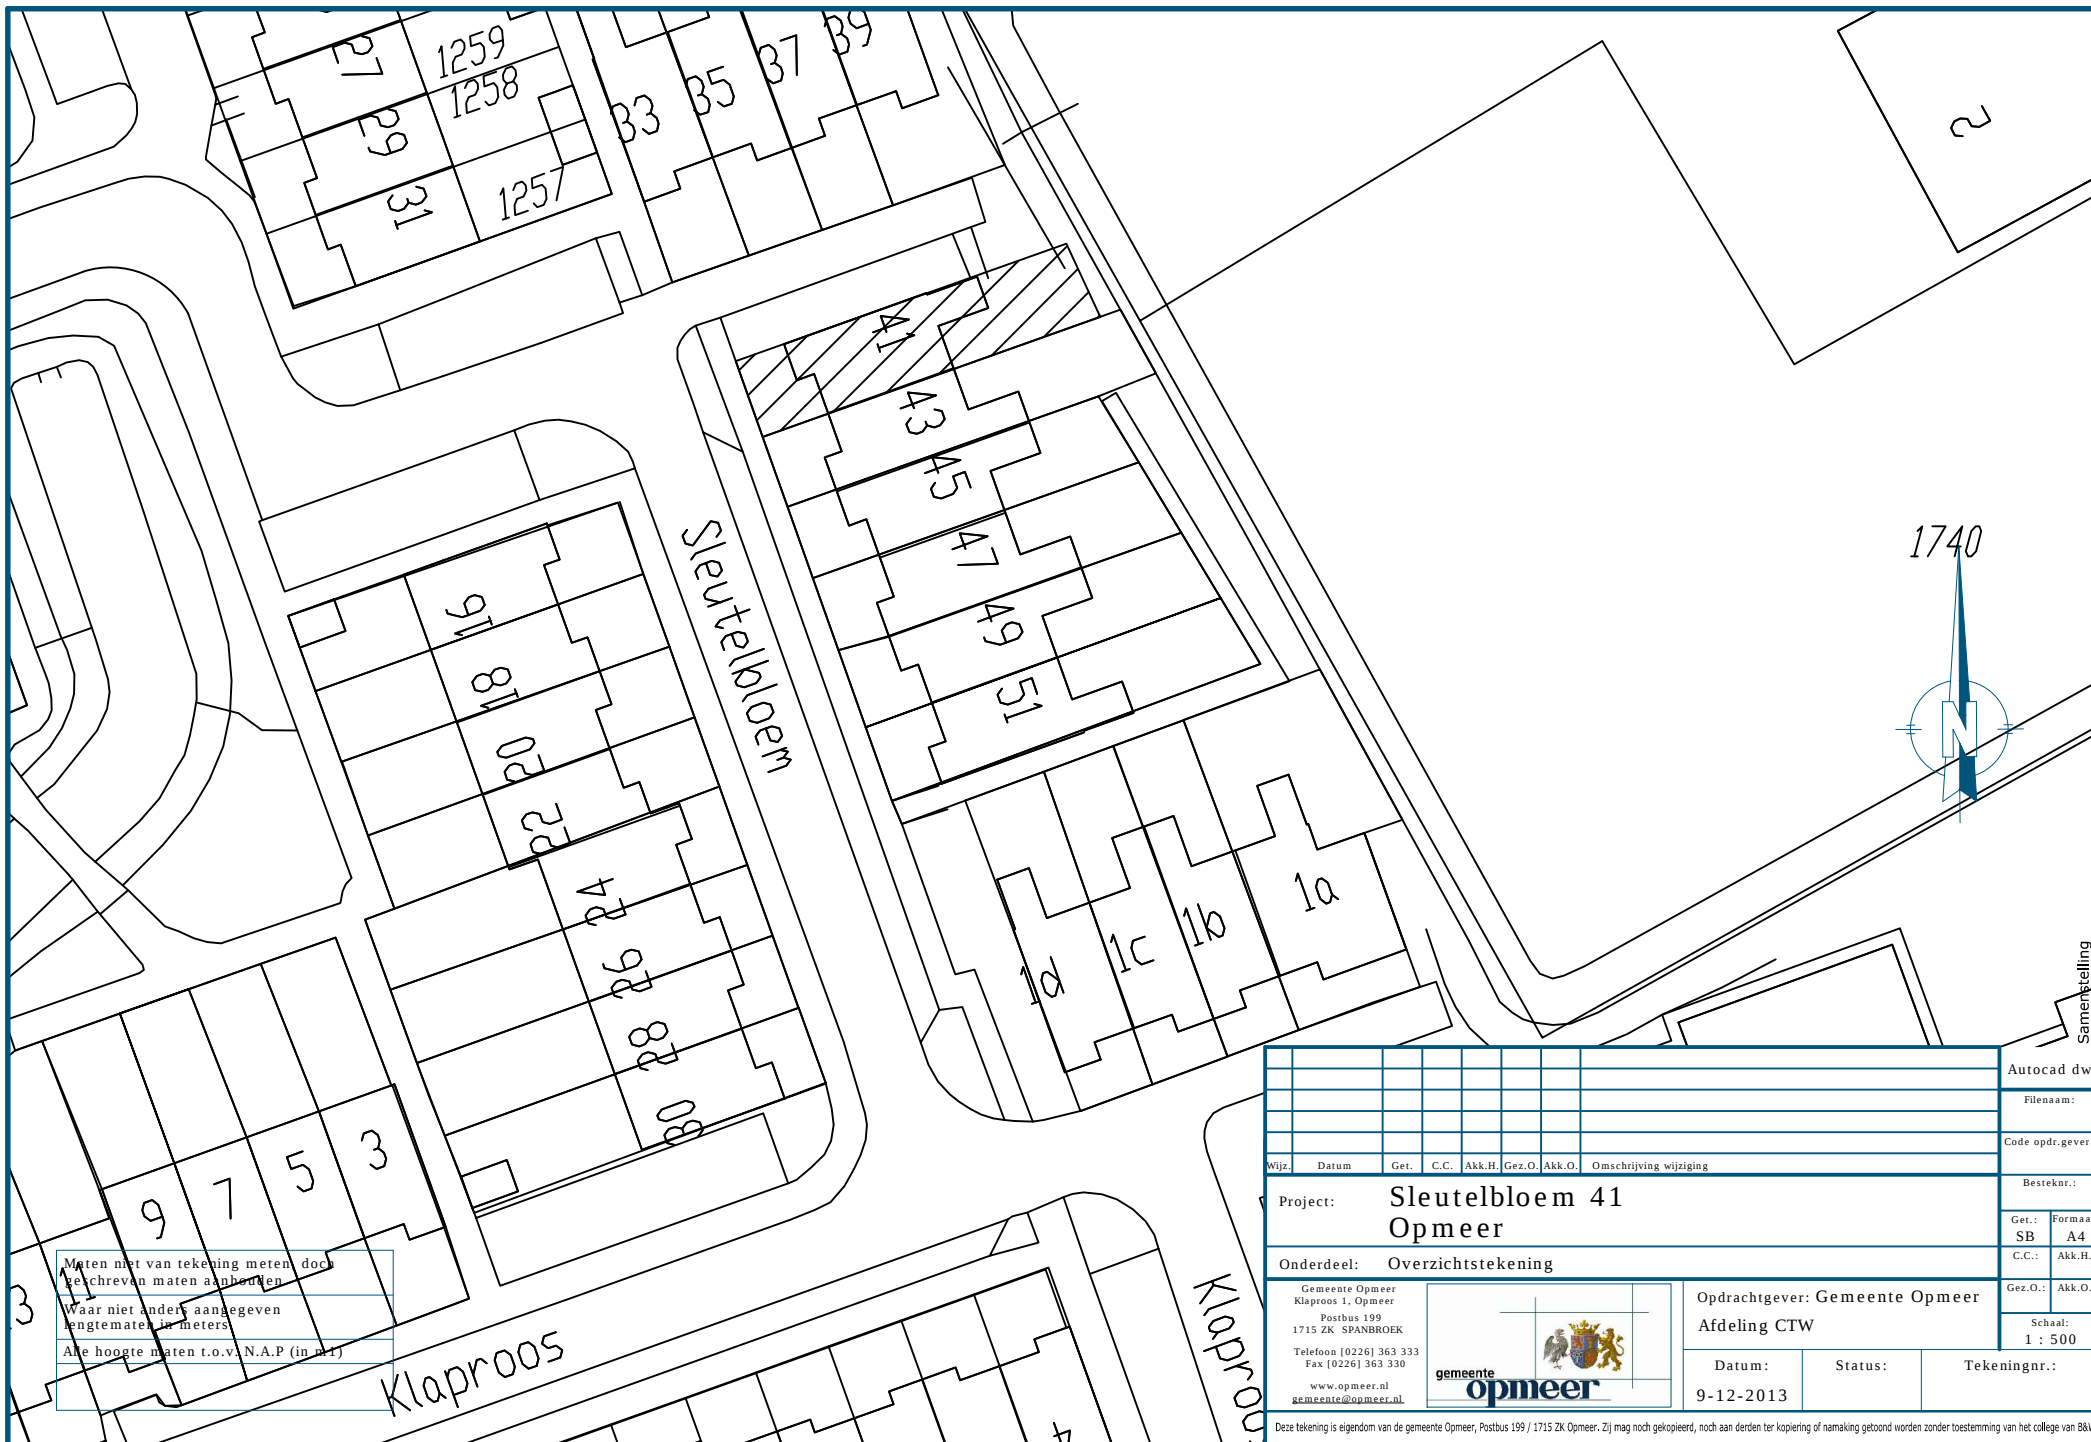

Meten niet van tekening meten, doch
beschreven maten aanhouden.
Waar niet anders aangegeven
lengtematen in meters.
Alle hoogte maten t.o.v. N.A.P. (in m.1)

										Autocad dwg
										Besteknr.:
										Get.: Formaat:
										SB A4
										C.C.: Akk.H.:
										Gez.O.: Akk.O.:
										Schaal:
										1 : 500
										Datum:
										9-12-2013
										Status:
										Tekeningnr.:

Project: Sleutelbloem 41
Opmeer

Onderdeel: Overzichtstekening

Gemeente Opmeer
Klaproos 1, Opmeer
Postbus 199
1715 ZK SPANBROEK
Telefoon [0226] 363 333
Fax [0226] 363 330
www.opmeer.nl
gemeente@opmeer.nl



Opdrachtgever: Gemeente Opmeer
Afdeling CTW

Deze tekening is eigendom van de gemeente Opmeer, Postbus 199 / 1715 ZK Opmeer. Zij mag noch gekopieerd, noch aan derden ter kopiering of namaking getoond worden zonder toestemming van het college van B&W