


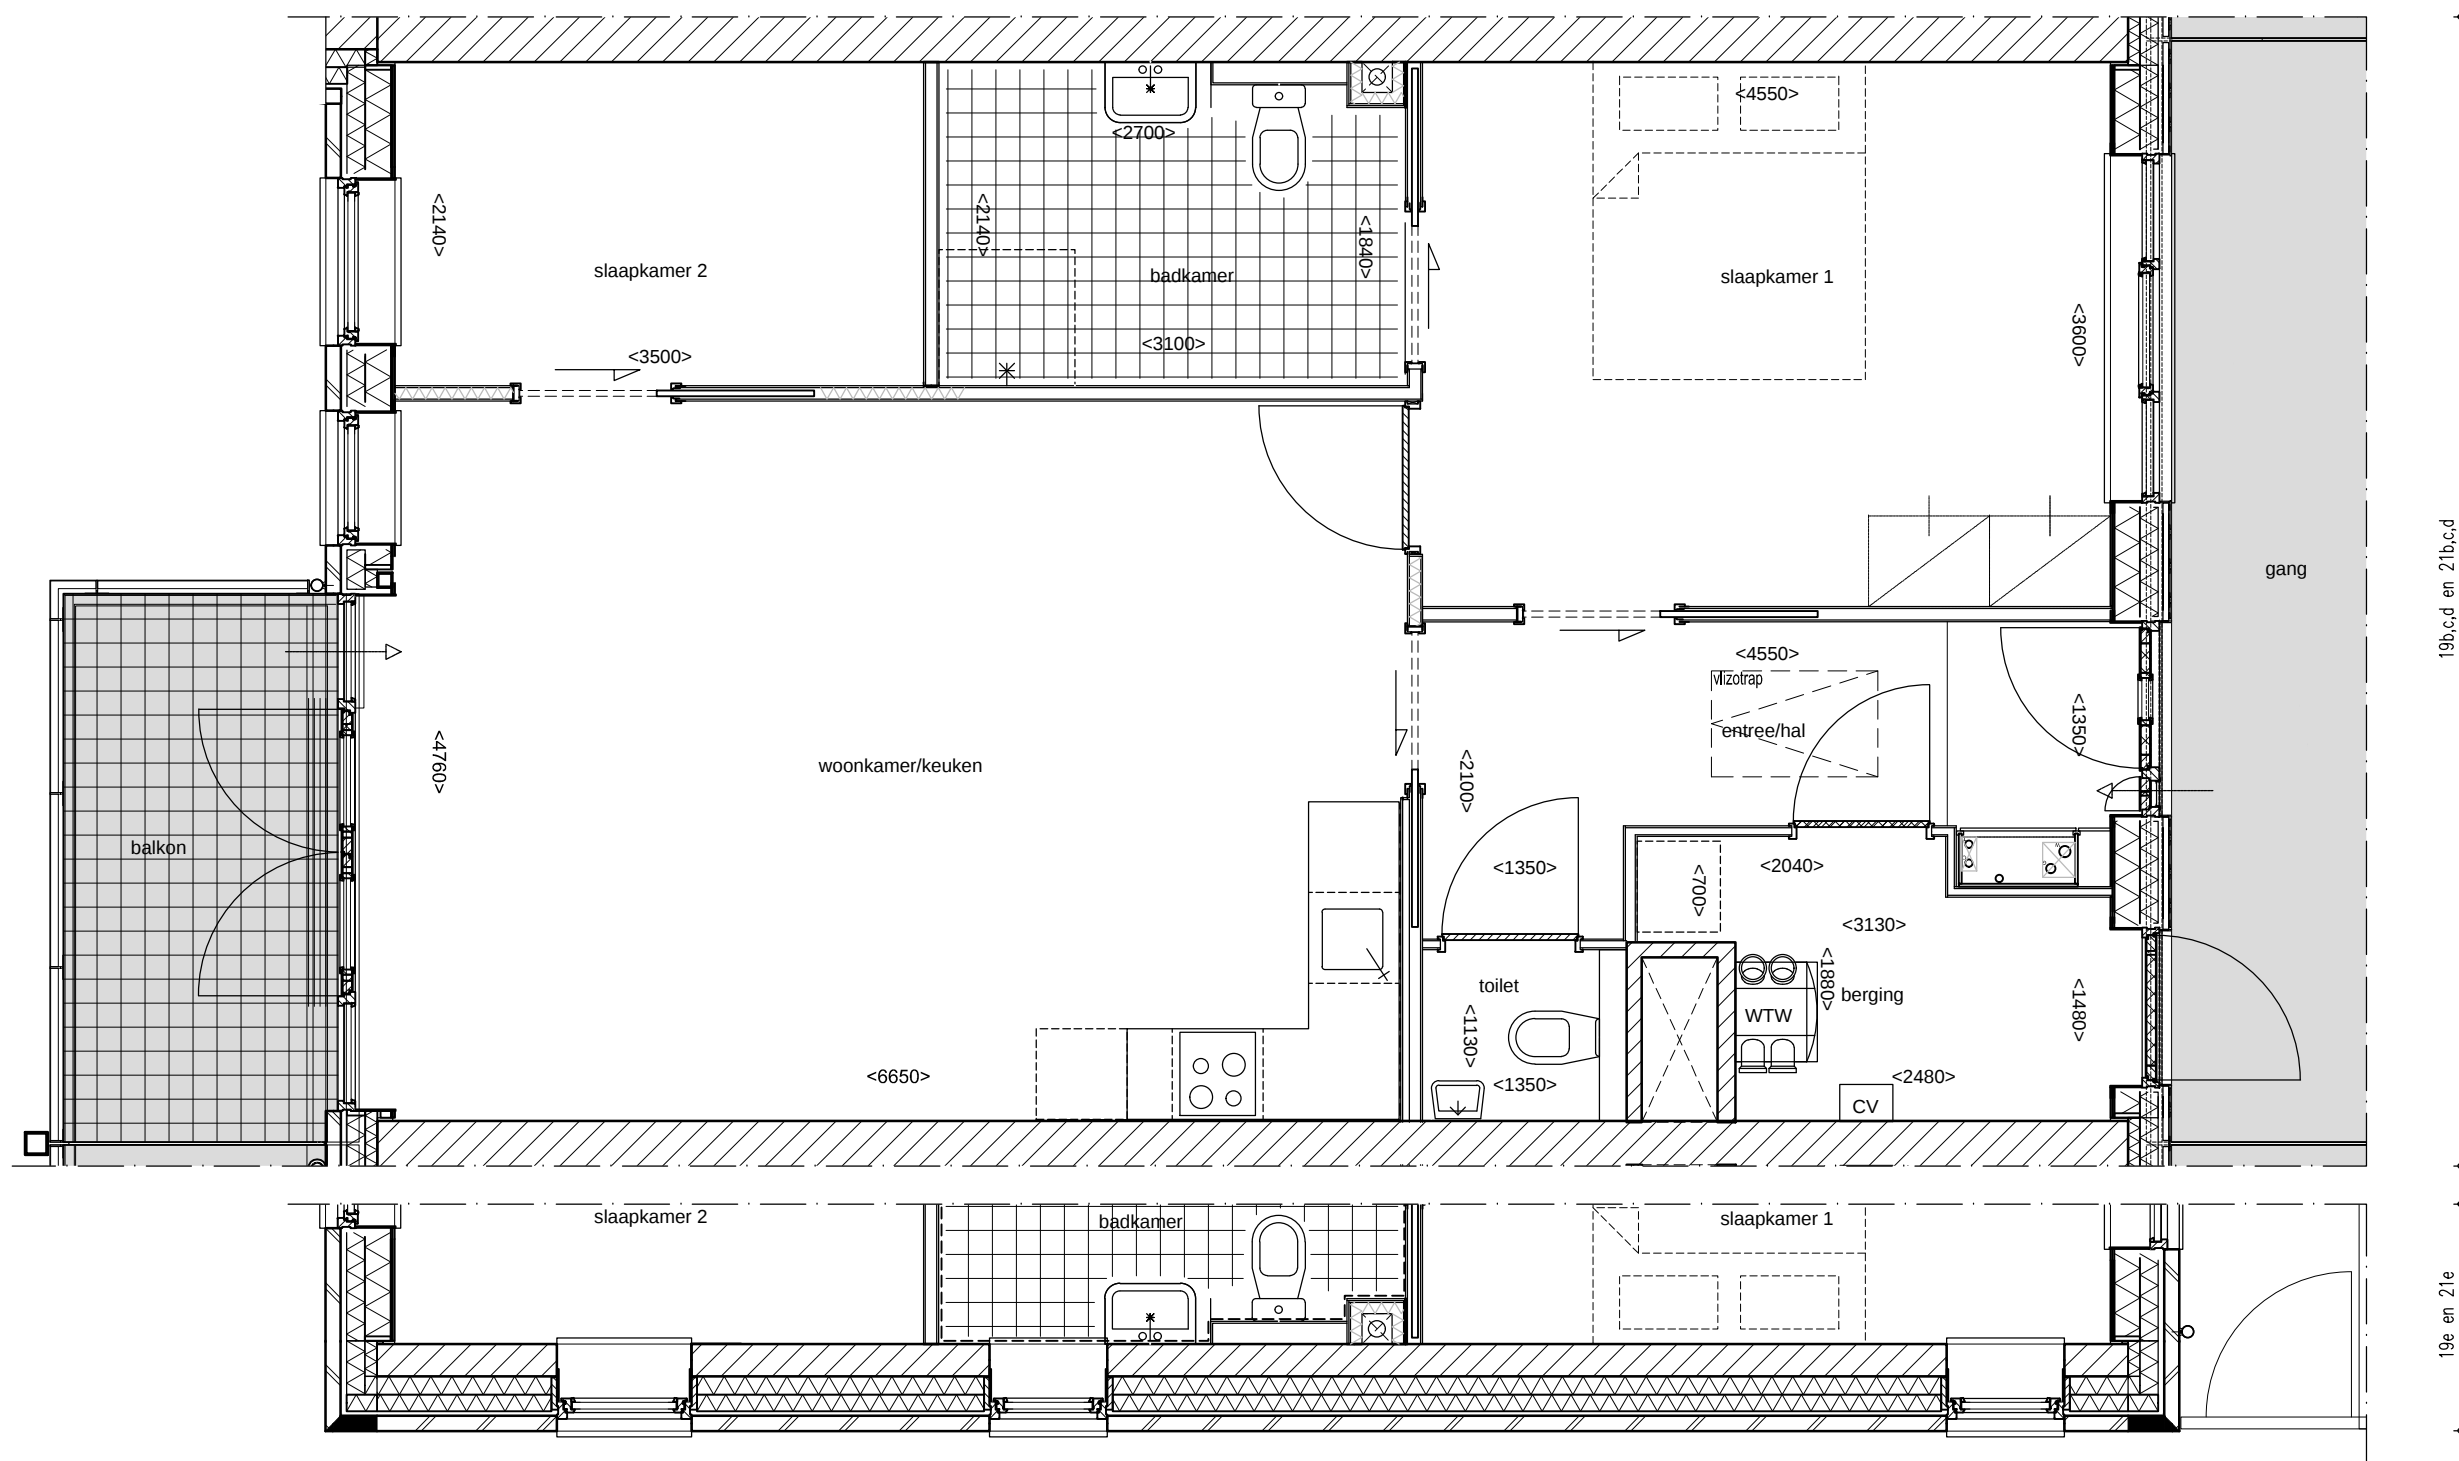


EERSTE VERDIEPING

Peil = 3000+P

TWEEDE VERDIEPING

Peil = 6000+P

* maten en oppervlaktes zijn circa maten excl. afwerking gemeten op 1,5m boven de vloer
 * vlizo trap alleen t.p.v. appartement Van Roozendaalstraat 21b,c,d en e

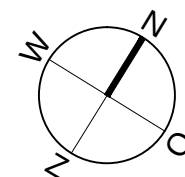

Project: Nieuwbouw appartementen te Spanbroek.
 Schaal: 1:50.
 Status: Verhuurtekeningen.
 Woning: Van Roozendaalstraat 19b,d en 21b,d.
 Gespiegeld: Van Roozendaalstraat 19c,e en 21c,e.
 Datum: 27-02-2015.