


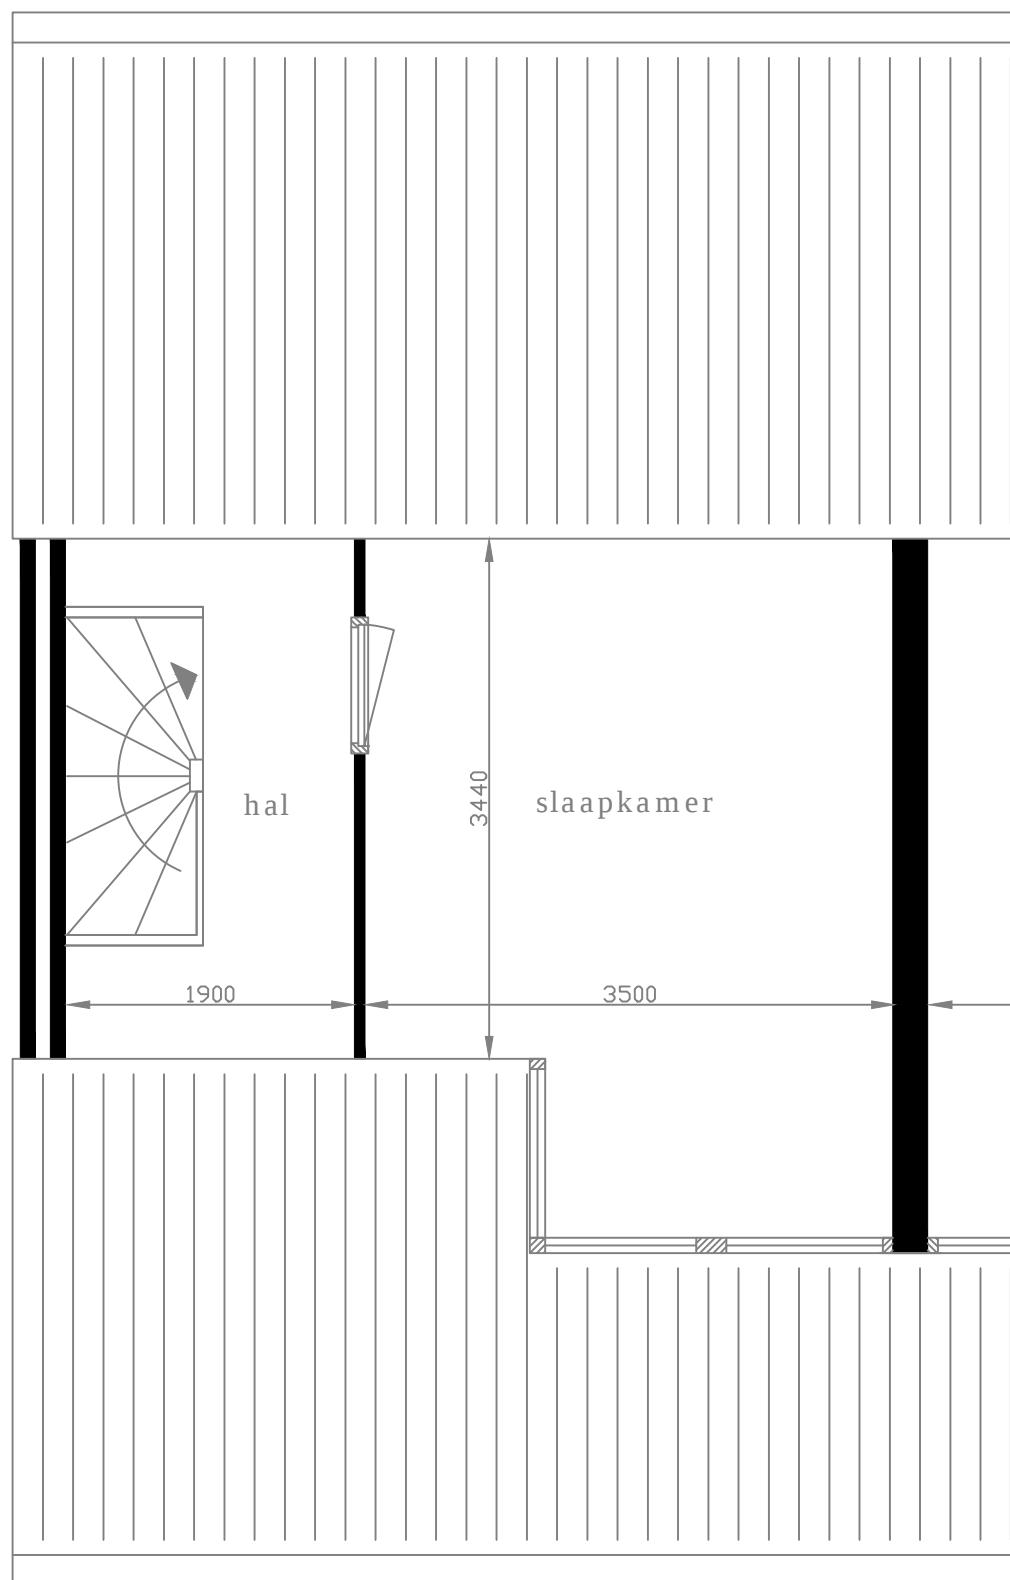

Aan de maten op deze tekening kunnen geen rechten worden ontleend.
Als u de exacte maten wilt dan kunt u deze in de woning zelf nameten.

Kamille 9

1716 VX

Opmeer

Eerste verdieping

4-12-2014

