


Type 26:
Hoefblad 4, 8, 12, 16, 20, 24, 28, 32, 36, 40, 44, 48 en 52
Dovenetel 65, 69, 73 en 77
Klaproos 64, 68, 72, 76, 80, 84, 88, 92, 96 en 100

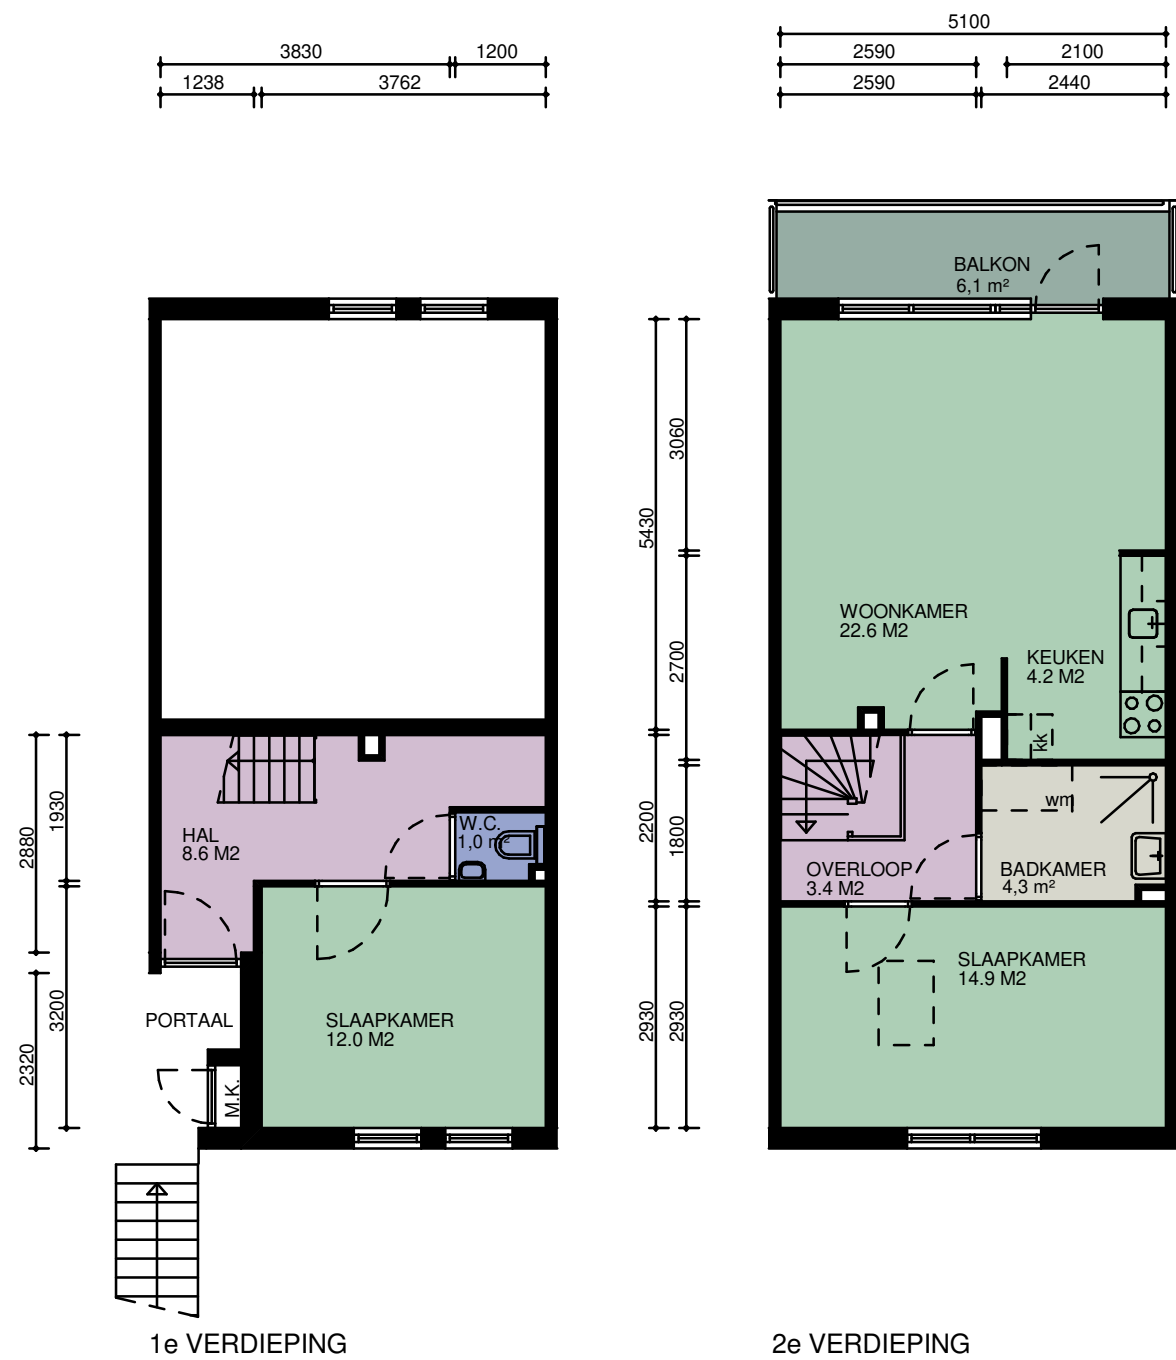

Alle maten in het werk te controleren

CAD-tekening, geen handmatige wijziging toegestaan						
WIJZ :	DATUM:	GET:	PROJECT NUMMER: 2020P055			
1			FORMAAT: A3			
2			SCHAAL: 1 : 100			
3			GETEKEND: V.D.			
4			DATUM: 21-06-2021			
5			BLAD NUMMER: VE0-2026			
6			FASE: NEN2580			
7			STATUS: DEFINITIEF			
			PROJECT: Complex 11841-11851-11901-11902			
			OPDRACHTGEVER: Stichting Intermaris			
			TEKENING: Verhuurtekeningen - Type 26			
			BBA Bouwkundige Begeleidings Adviesgroep			
			Postbus 120 De Trompet 1990 1940 AC Beverwijk 1967 DB Heemskerk E bba@bba-bv.nl T 0251-24 22 47 I www.bba-bv.nl F 0251-24 81 27			
			BOUWKUNDIGE BEGELEIDINGS ADVIESGROEP			