



Type 12: Mathilde Wibautstraat 62, 78, Rijnweg 12, 16, 30, 38, 52, 60, Sophie Vitringastraat 5

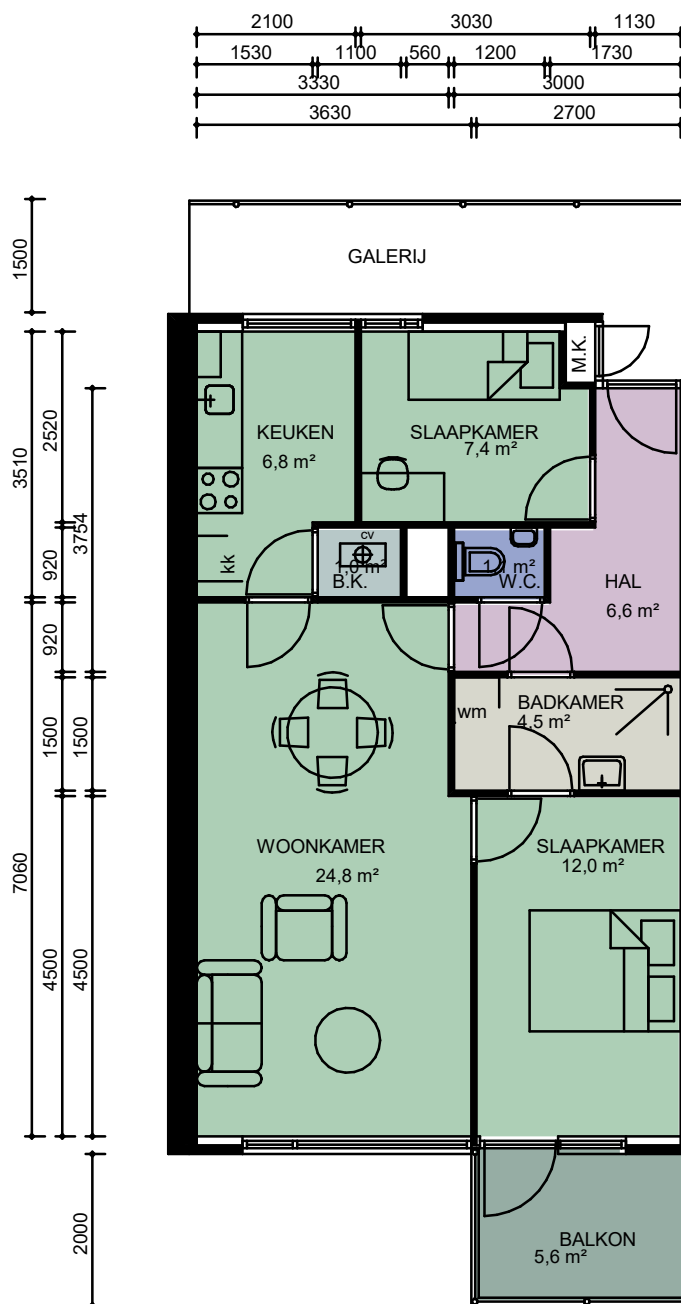

1e VERDIEPING

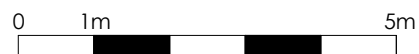

CAD-tekening, geen handmatige wijziging toegestaan

WIJZ :	DATUM:	GET:	PROJECT NUMMER: 2020P055	PROJECT: Complex 11211
1			FORMAAT: A4	OPDRACHTGEVER: Stichting Intermaris
2			SCHAAL: 1 : 100	TEKENING: Verhuurtekeningen - Type 12
3			GETEKEND: JG	BBA [®] Bouwkundige Begeleidings Adviesgroep Postbus 120 De Trompet 1990 1940 AC Beverwijk 1967 DB Heemskerk E bba@bba-bv.nl T 0251-24 22 47 I www.bba-bv.nl F 0251-24 81 27 BOUWKUNDIGE BEGELEIDINGS ADVIESGROEP
4			DATUM: 03-06-2022	
5			BLAD NUMMER: VE0-2012	
6			FASE: NEN2580	
7			STATUS: DEFINITIEF	