


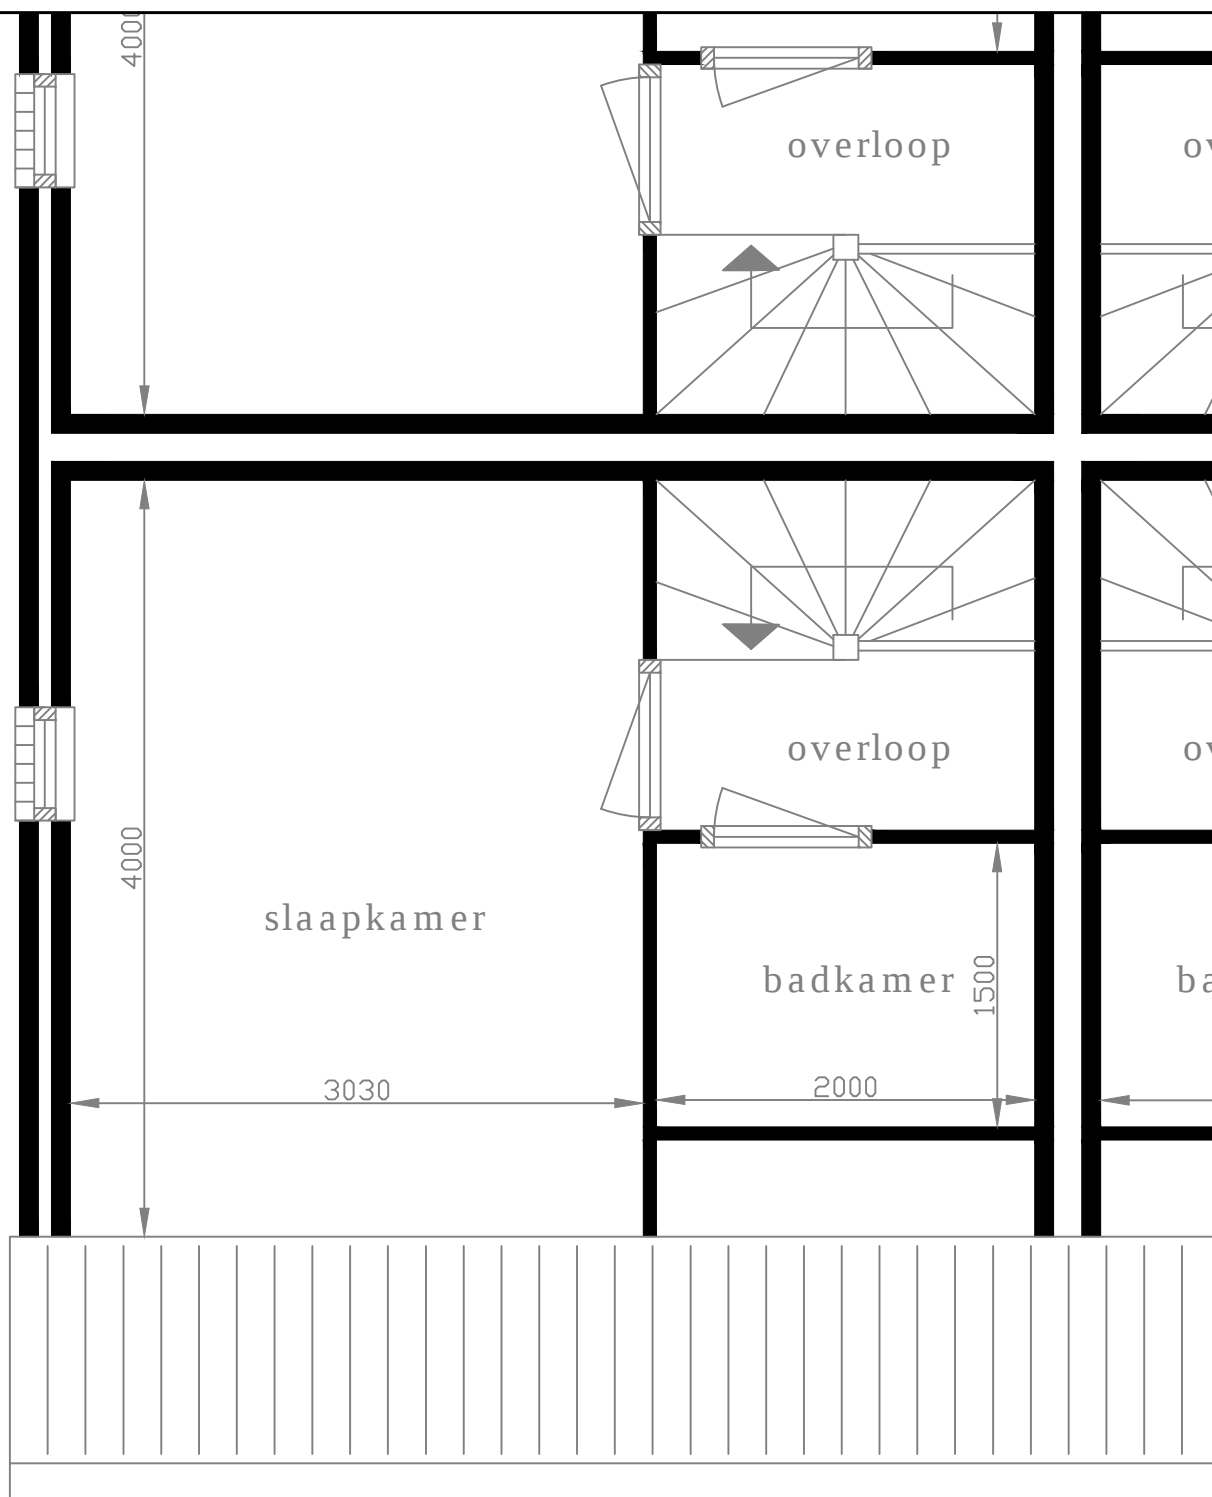

Aan de maten op deze tekening kunnen geen rechten worden ontleend.
Als u de exacte maten wilt dan kunt u deze in de woning zelf nameten.

Fuik 21

1718 CG

Hoogwoud

Eerste verdieping

25-11-2014

gemeente

opmeer

