


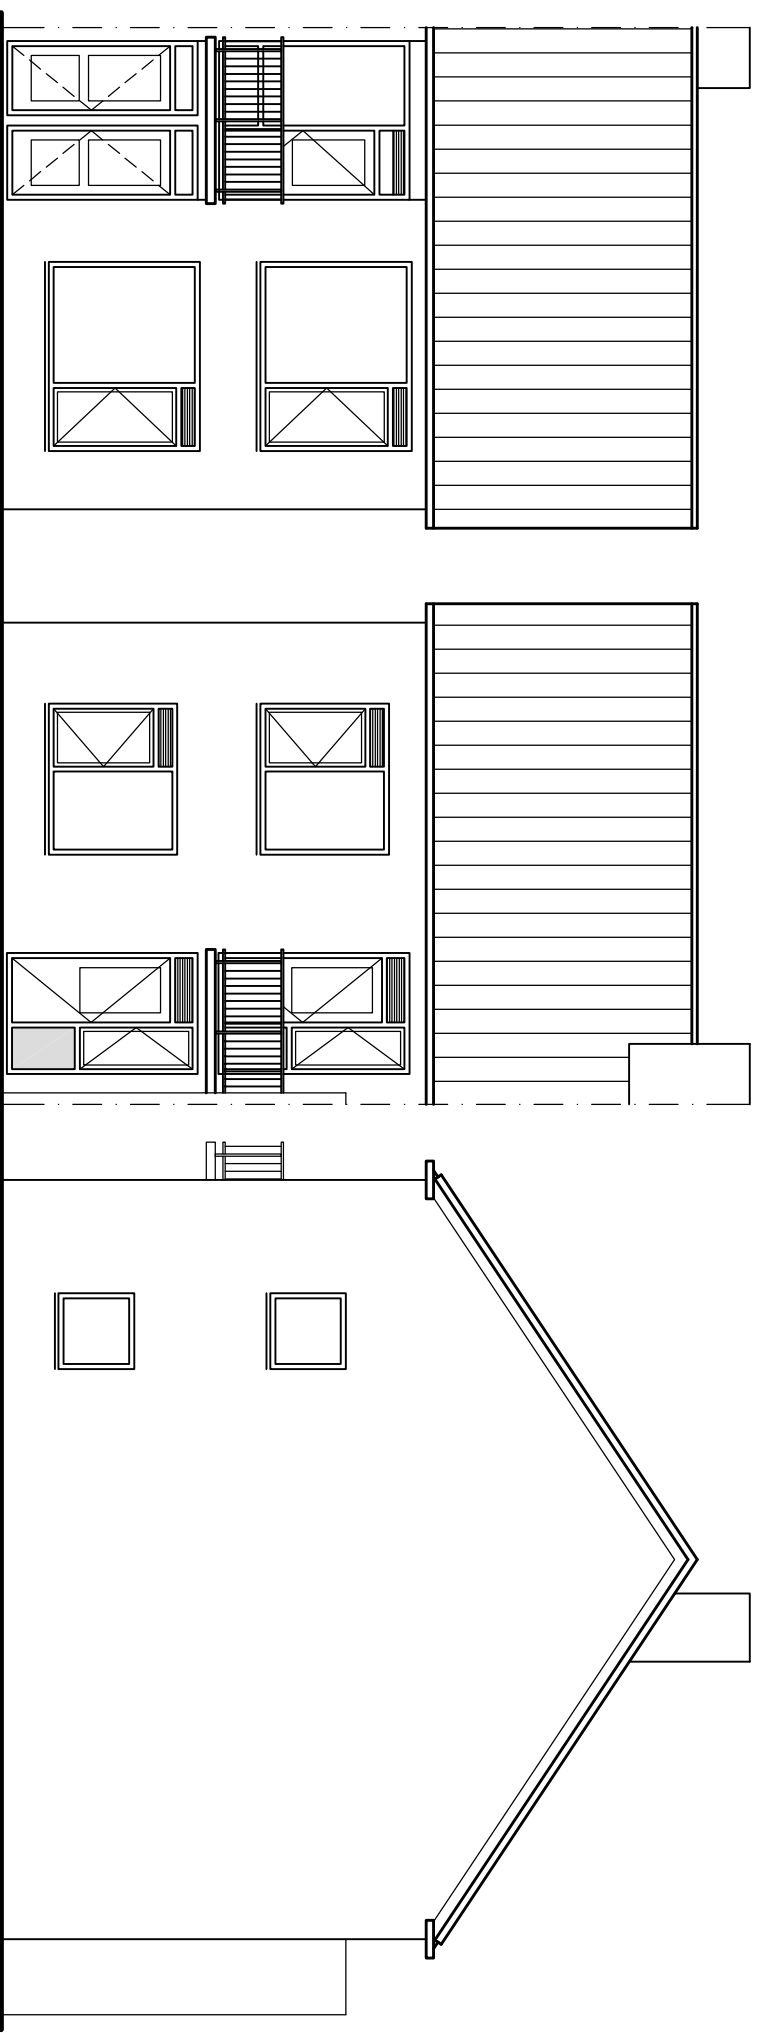


Voorgevel

Achtergevel

Zijgevel

WONINGSTICHTING
HET GROOTSLAG

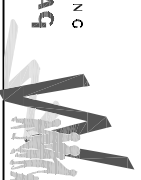

Olympiaweg

39

komplex: 523

datum: 7-2-2012

file.no. : 1693 EJ (hsmr.)02

Alle maten zijn in millimeters, werkelijke maten kunnen afwijken