



Type 10:  
 Hoefblad 5, 9, 13, 21, 25, 29, 33, 41, 45 en 49  
 Dovenetel 66, 70 en 74  
 Klaproos 63, 67, 71, 79, 83, 91 en 95

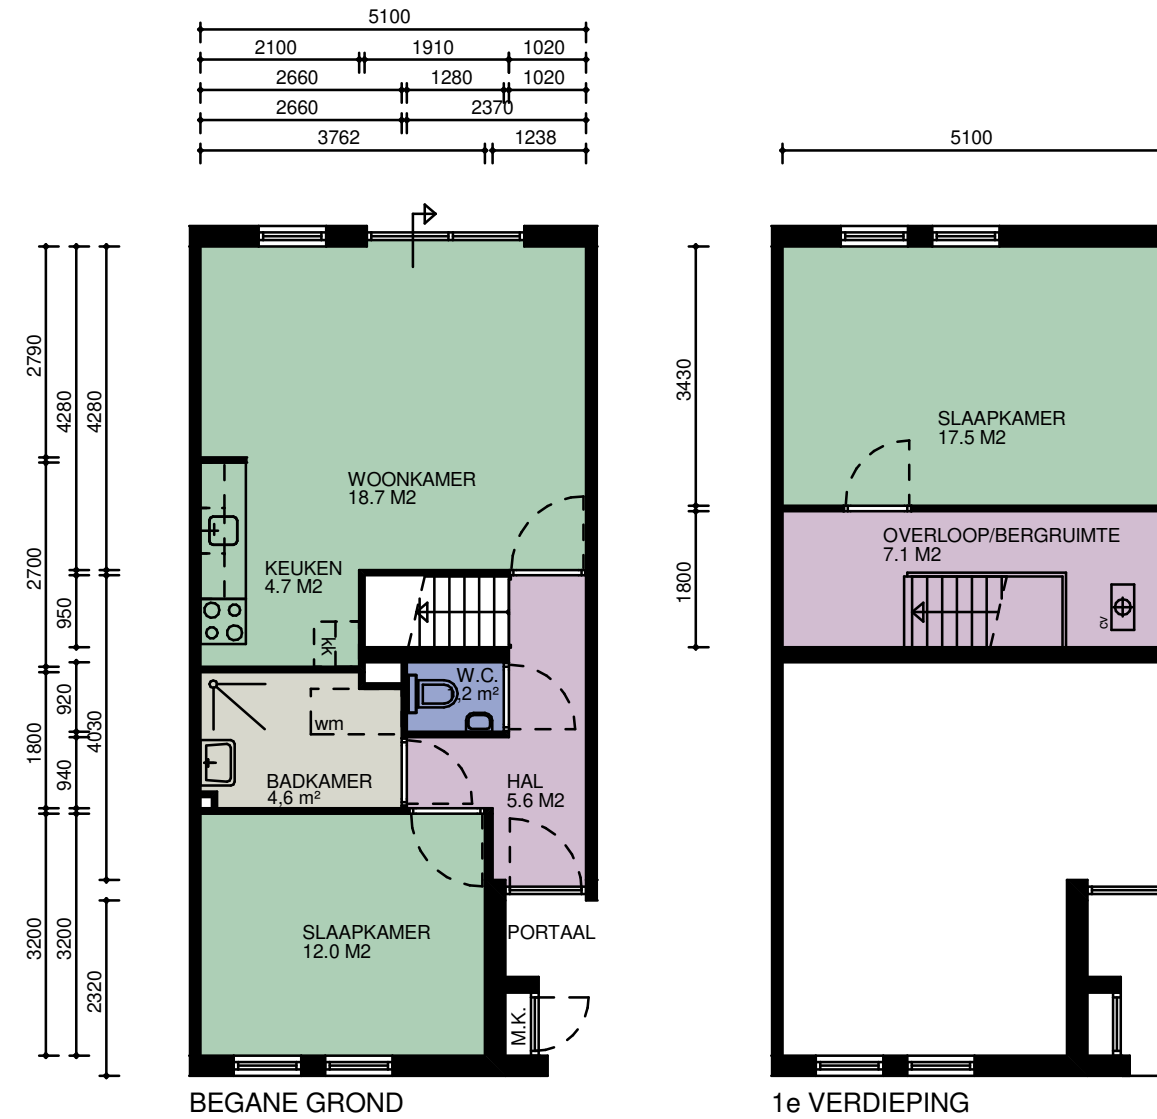

Alle maten in het werk te controleren

WIJZ :	DATUM:	GET:	PROJECT NUMMER:	PROJECT:
1			2020P055	Complex 11841-11851-11901-11902
2			FORMAAT: A3	OPDRACHTGEVER: Stichting Intermaris
3			SCHAAL: 1 : 100	TEKENING: Verhuurtekeningen - Type 10
4			GETEKEND: V.D.	 <b>Bouwkundige Begeleidings Adviesgroep</b> Postbus 120 De Trompet 1990 1940 AC Beverwijk 1967 DB Heemskerk E bba@bba-bv.nl T 0251-24 22 47 I www.bba-bv.nl F 0251-24 81 27 <small>BOUWKUNDIGE BEGELEIDINGS ADVIESGROEP</small>
5			DATUM: 21-06-2021	
6			BLAD NUMMER: VE0-2010	
7			FASE: NEN2580	
			STATUS: DEFINITIEF	

CAD-tekening, geen handmatige wijziging toegestaan