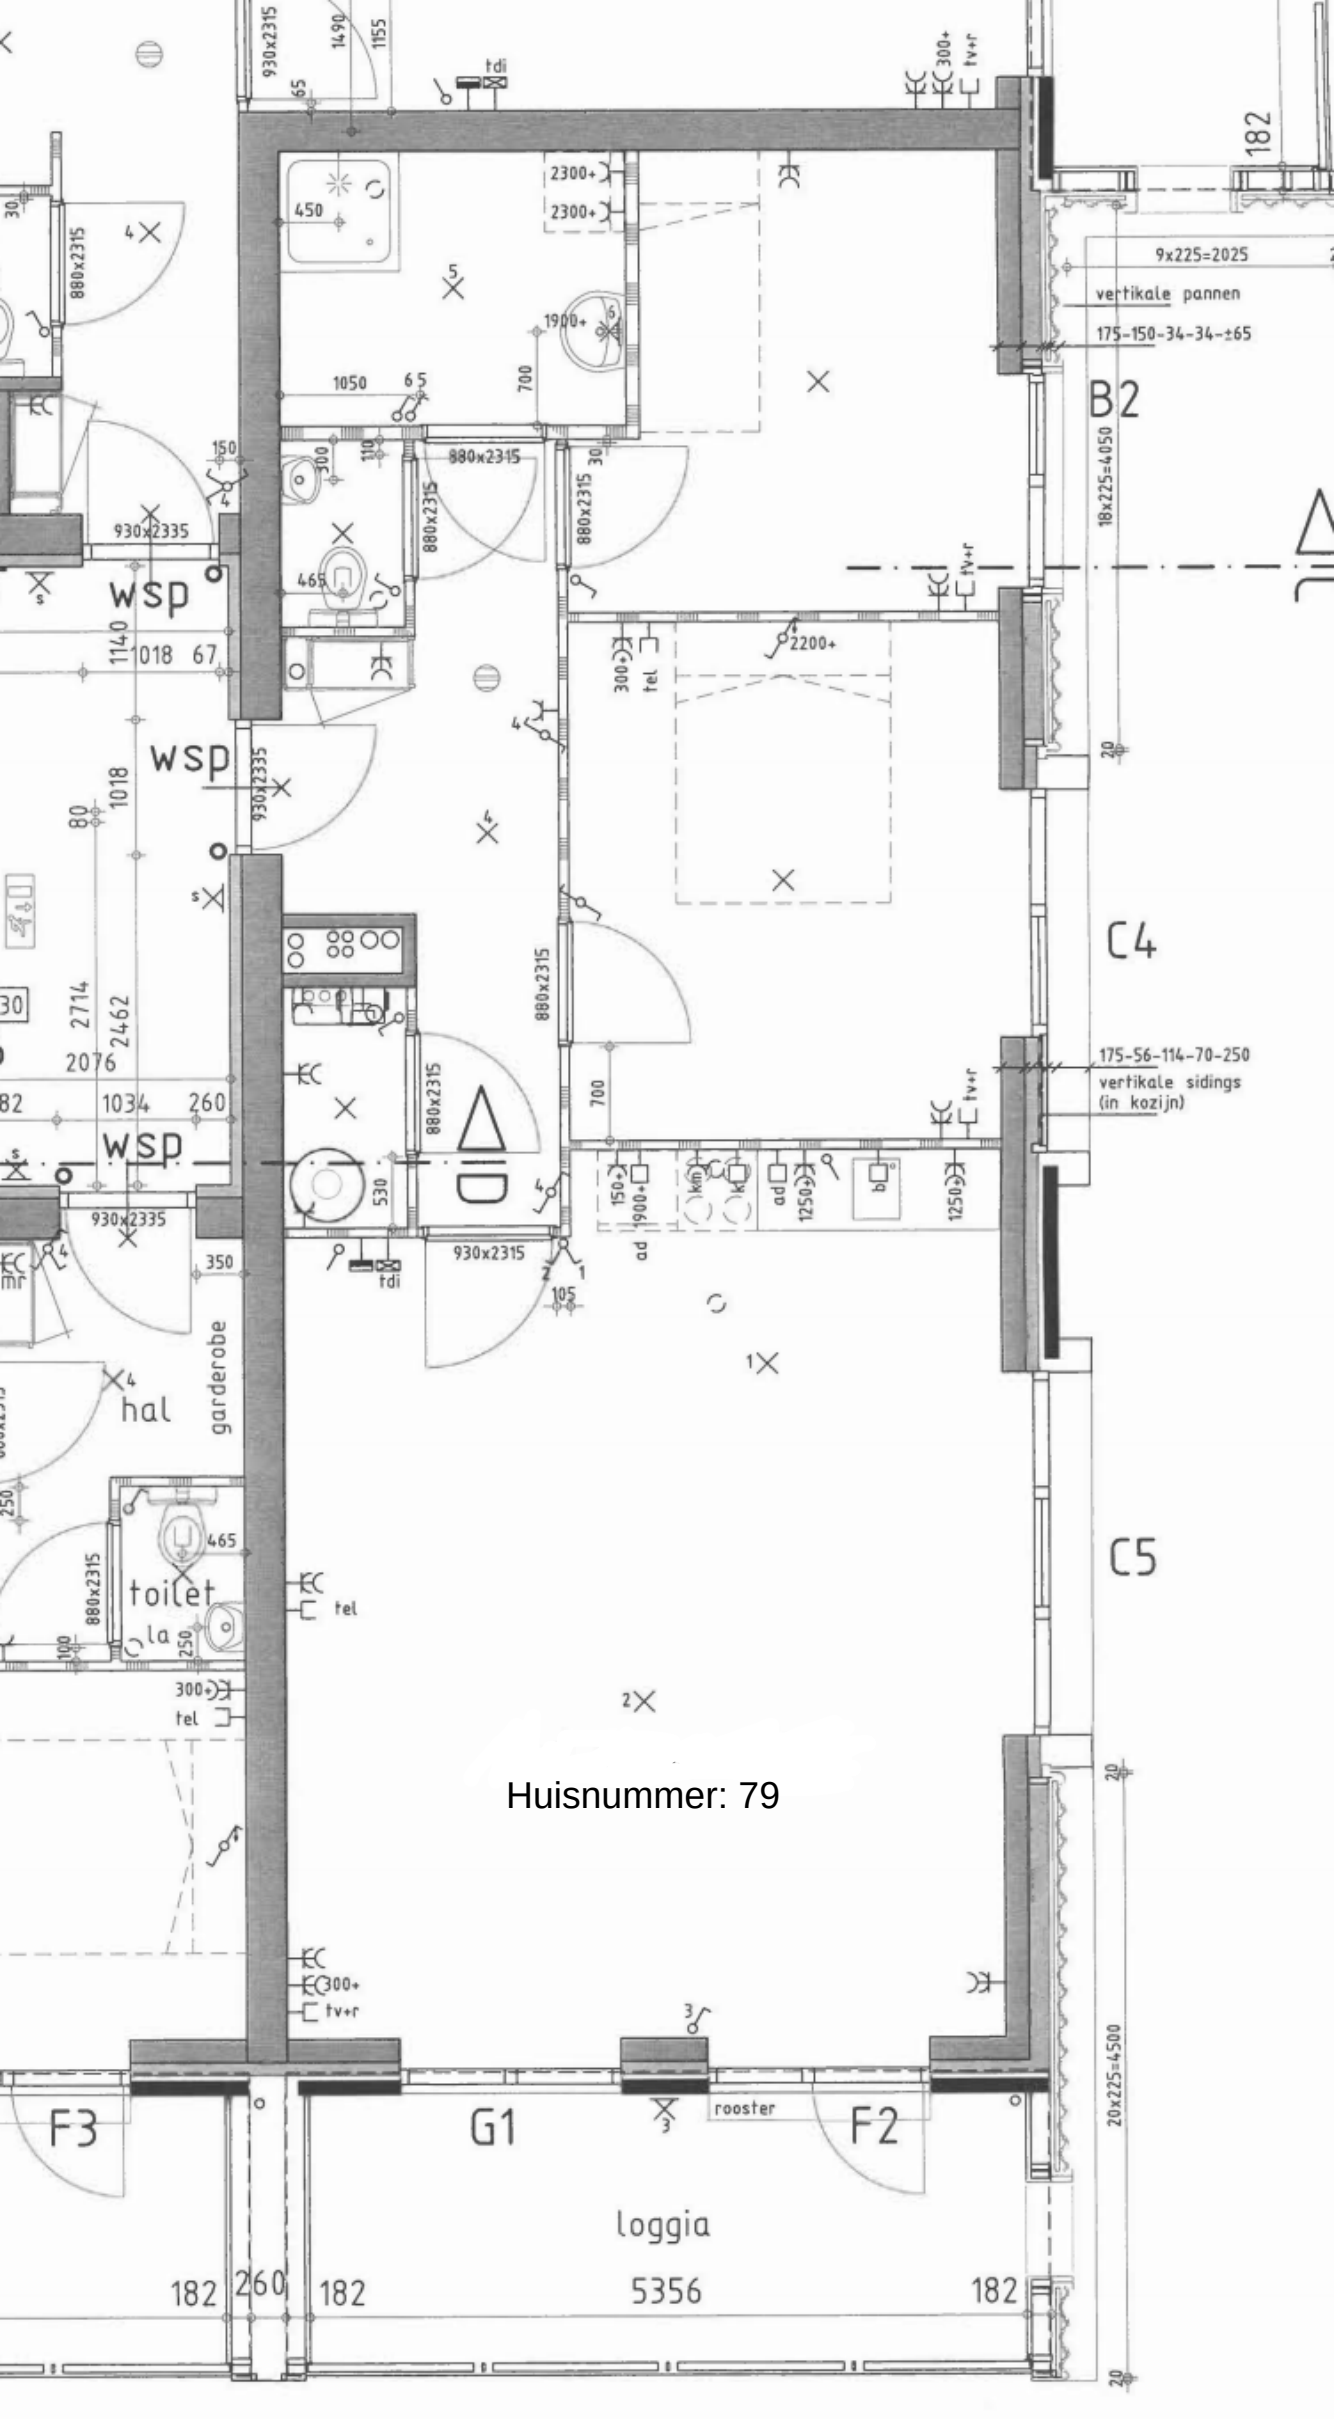
wsp
wsp
wsp
hal
garderobe
toilet
B2
C4
C5
F3
G1
F2
loggia
rooster
vertikale pannen
175-150-34-34-±65
175-56-114-70-250
vertikale sidings
(in kozijn)
9x225=2025
18x225=4050
20x225=4500
5356
182
260
182
182
880x2315
930x2335
930x2315
tel
tv+r
tdi
Huisnummer: 79