



Voorgevel

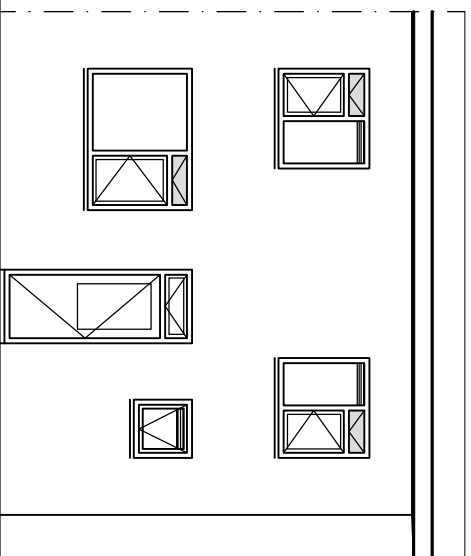

Achtergevel

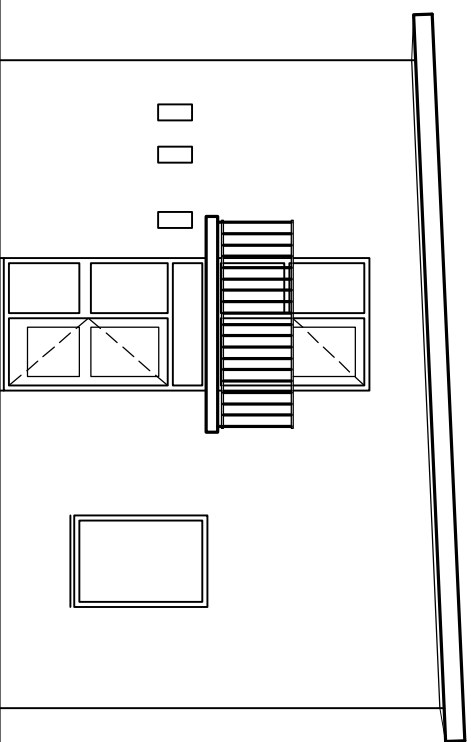

Zijgevel

Alle maten zijn in millimeters, werkelijke maten kunnen afwijken

WONINGSTICHTING  
HET GROOTSLAG



Pastoor van Santestraat 17

schaal: 1:100

komplex: 509

datum: 7 juni 2005

file.no.: 1693cp (hsm),02