
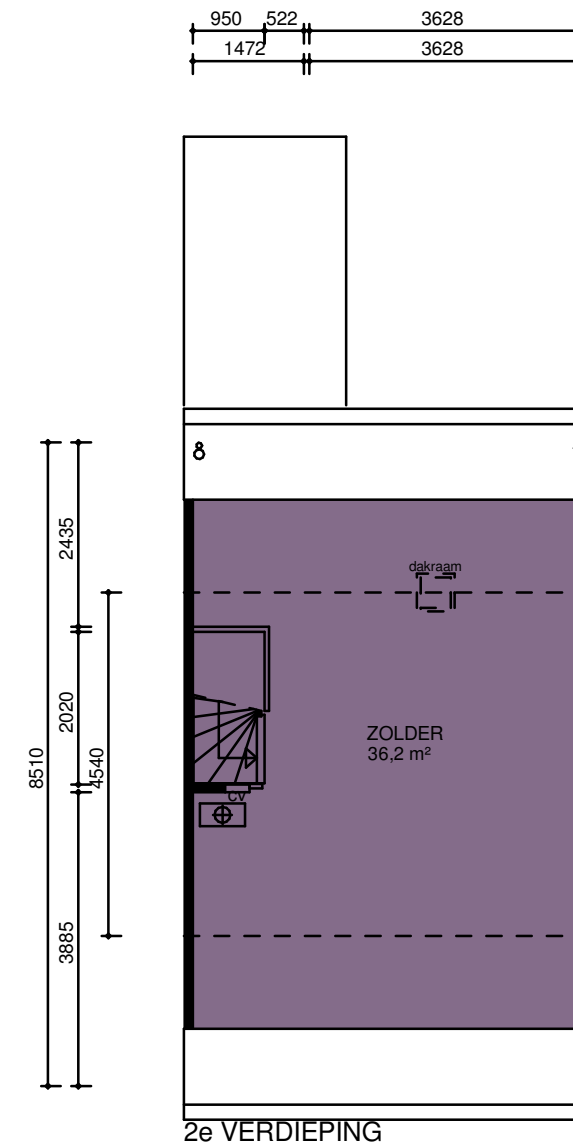
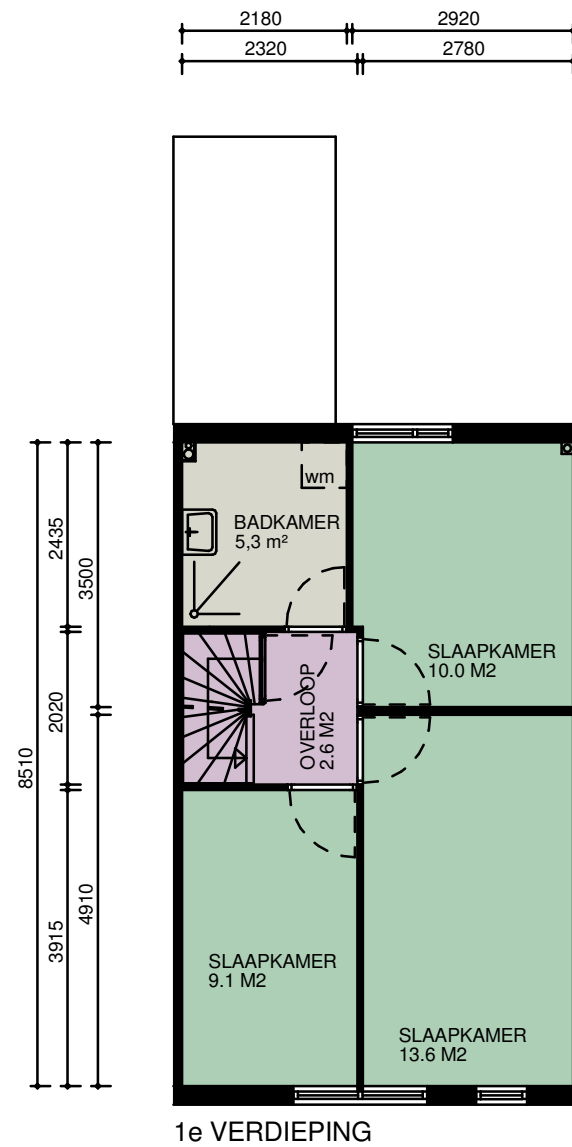



Type 10:
 Ekster 17, 19, 21, 23 en 64
 Lijster 16,18, 20, 54, 56, 58, 60, 62, 69 en 71

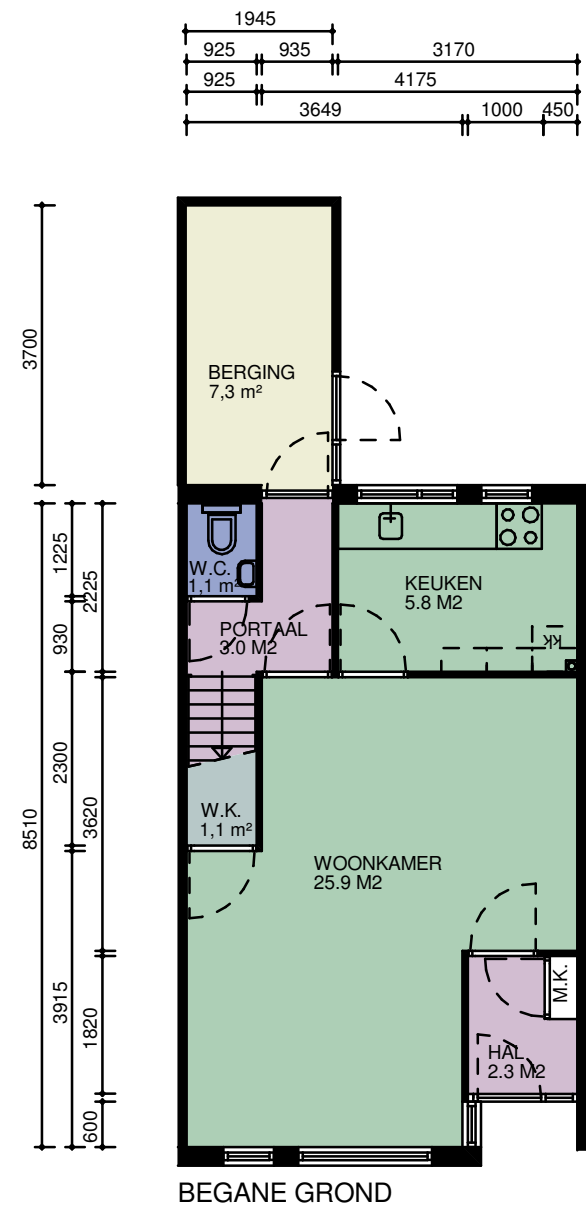

Alle maten in het werk te controleren

CAD-tekening, geen handmatige wijziging toegestaan

WIJZ :	DATUM:	GET:	PROJECT NUMMER:	PROJECT:
1			2020P055	Complex 11681-11682
2			FORMAAT: A3	OPDRACHTGEVER: Stichting Intermaris
3			SCHAAL: 1 : 100	TEKENING: Verhuurtekeningen - Type 10
4			GETEKEND: V.D.	 Bouwkundige Begeleidings Adviesgroep Postbus 120 De Trompet 1990 1940 AC Beverwijk 1967 DB Heemskerk E bba@bba-bv.nl T 0251-24 22 47 I www.bba-bv.nl F 0251-24 81 27
5			DATUM: 25-01-2021	
6			BLAD NUMMER: VE0-2010	
7			FASE: NEN2580	
			STATUS: DEFINITIEF	