


Type 8: Vijzelmolen 6, 17, 26, 30, 34, 38, 40, 44, 50, 52, 54, 58, 62, 66, 85, 89 en 93, Watermolen 61, 65 en 69

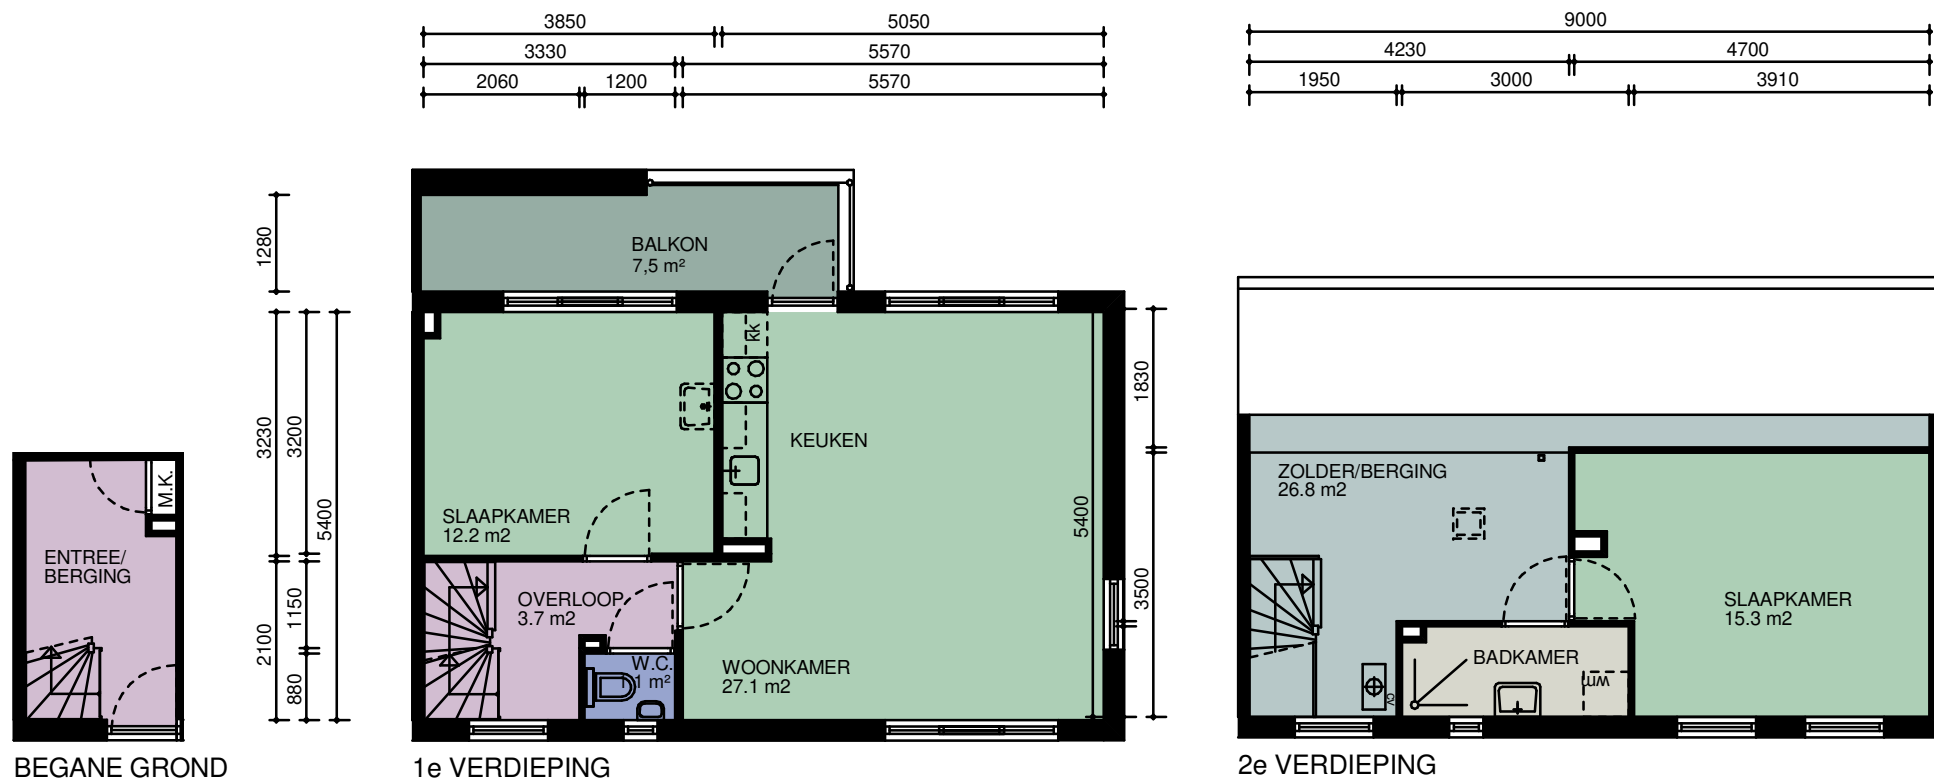

Alle maten in het werk te controleren

WIJZ :	DATUM:	GET:	PROJECT NUMMER: 2020P055	PROJECT: Complex 12331-12332-12351-12352-12361
1			FORMAAT: A4	OPDRACHTGEVER: Stichting Intermaris
2			SCHAAL: 1 : 100	TEKENING: Verhuurtekeningen - Type 8
3			GETEKEND: V.D.	BBA [®] Bouwkundige Begeleidings Adviesgroep Postbus 120 De Trompet 1990 1940 AC Beverwijk 1967 DB Heemskerk E bba@bba-bv.nl T 0251-24 22 47 I www.bba-bv.nl F 0251-24 81 27
4			DATUM: 21-04-2021	
5			BLAD NUMMER: VE0-2009	
6			FASE: NEN2580	
7			STATUS: DEFINITIEF	BOUWKUNDIGE BEGELEIDINGS ADVIESGROEP

CAD-tekening, geen handmatige wijziging toegestaan