
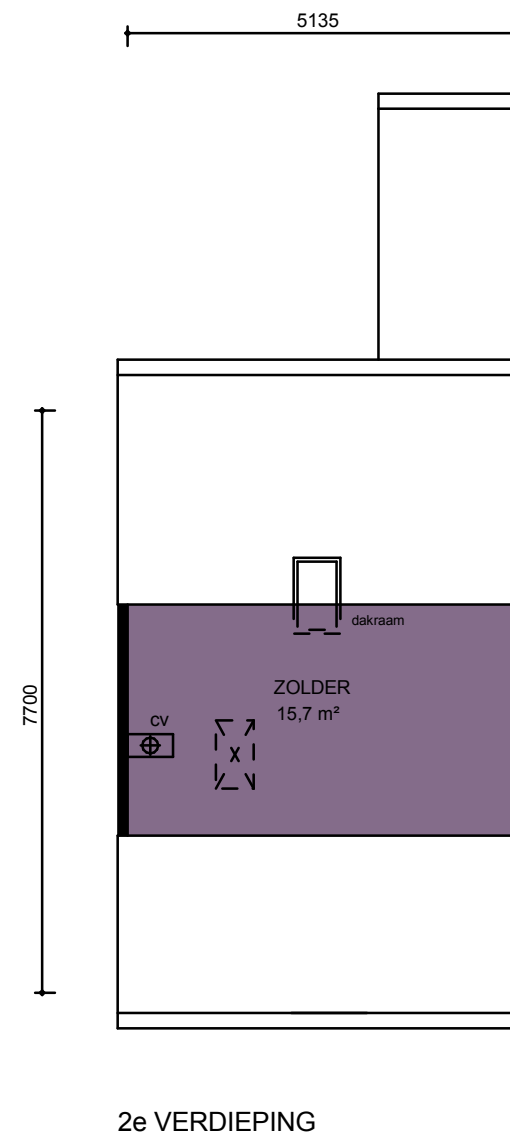
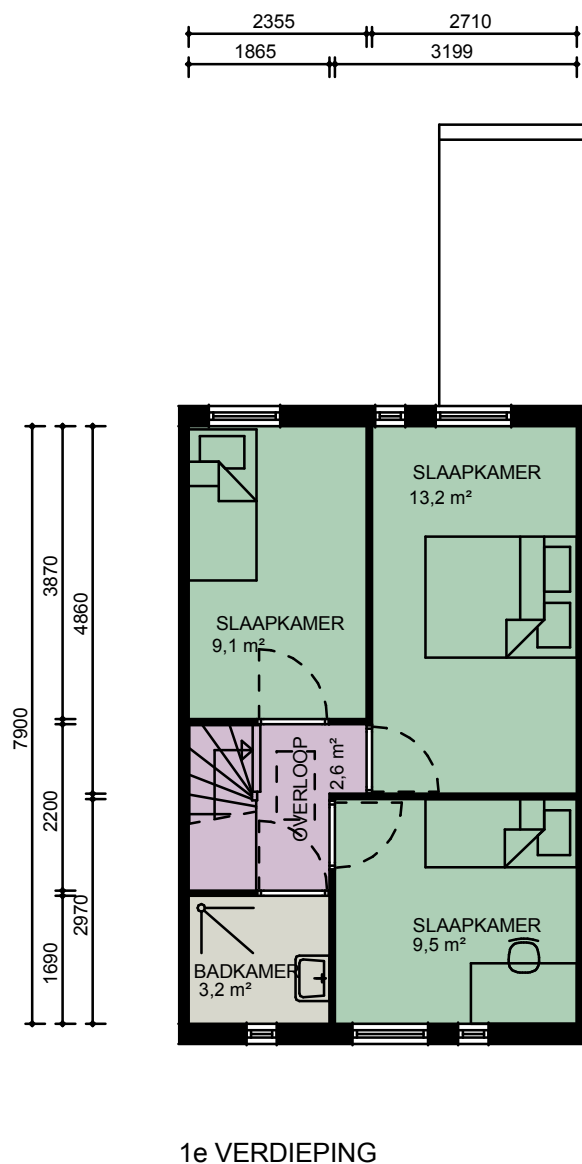


Type 23:
 Nok 5, 7, 9, 16, 21, 35, 37, 39, 47, 49, 51, 61, 63, 75, 77 en 79
 Kap 19, 21, 25, 27, 31, 33, 35, 39, 41, 46, 48 en 50

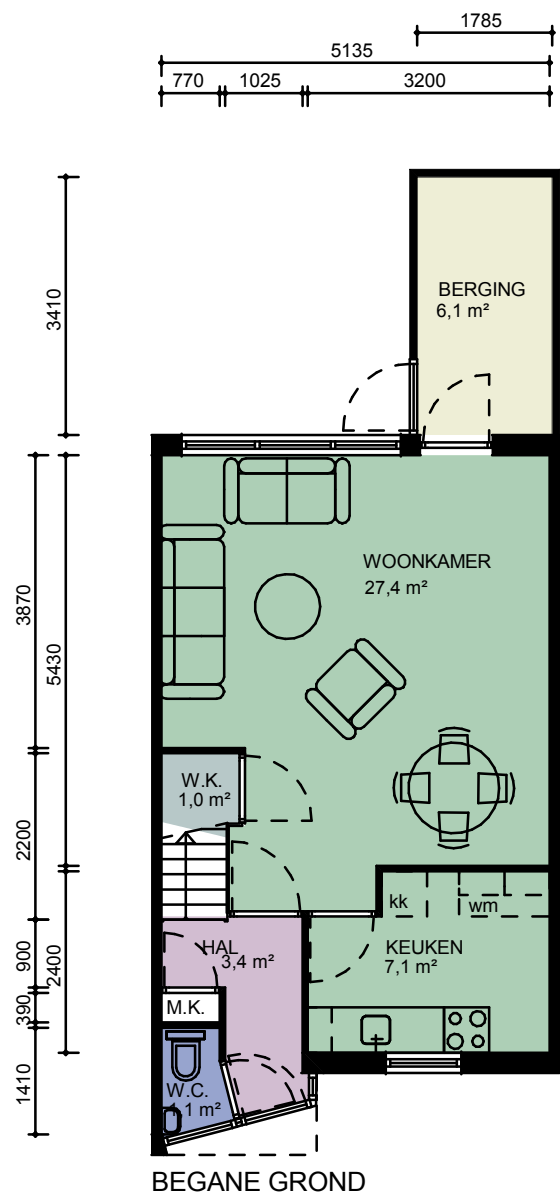

CAD-tekening, geen handmatige wijziging toegestaan

WIJZ :	DATUM:	GET:	PROJECT NUMMER:
1			2020P055
2			FORMAAT: A3
3			SCHAAL: 1 : 100
4			GETEKEND: G.M.K.
5			DATUM: 16-12-2020
6			BLAD NUMMER: VE0-2023
7			FASE: NEN2580
			STATUS: DEFINITIEF

PROJECT: Complex 11401
 OPDRACHTGEVER: Stichting Internaris
 TEKENING: Verhuurtekeningen - Type 23

BBA®
 Bouwkundige Begeleidings Adviesgroep

Postbus 120 De Trompet 1990
 1940 AC Beverwijk 1967 DB Heemskerk
 E bba@bba-bv.nl T 0251-24 22 47
 I www.bba-bv.nl F 0251-24 81 27

BOUWKUNDIGE BEGELEIDINGS ADVIESGROEP

Alle maten in het werk te controleren