




Type 4: Pergola 22, 24, 26, 48, 57, 59, 61, 63, 91, 93, 95, 104, 106, 108, 110, 119, 121, 125 en 131

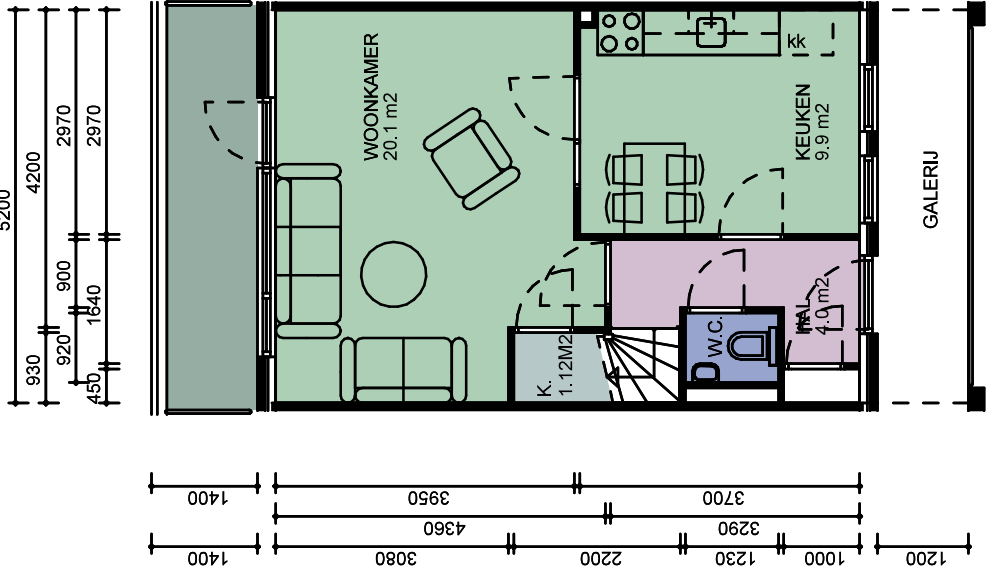

1e VERDIEPING

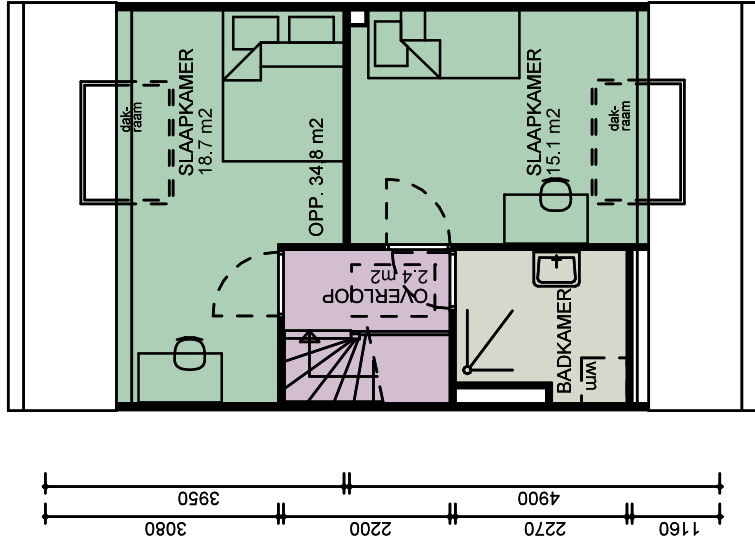

2e VERDIEPING

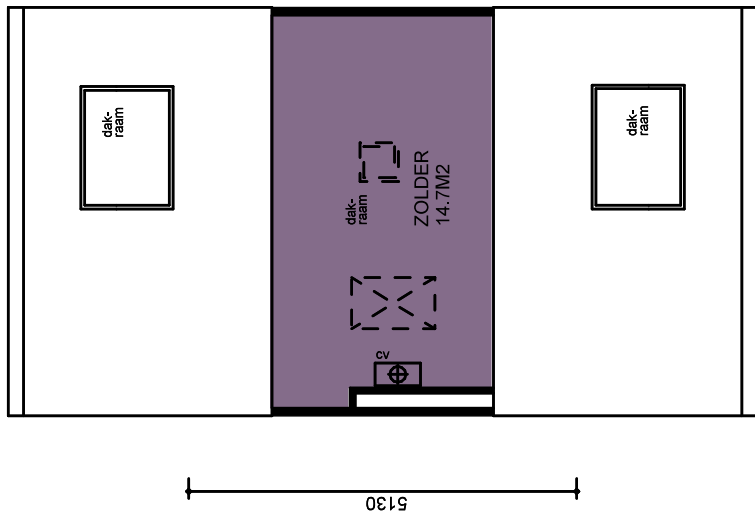

3e VERDIEPING

| WIJZ : | DATUM : | GET : |
|--------|---------|-------|
| 1      |         |       |
| 2      |         |       |
| 3      |         |       |
| 4      |         |       |
| 5      |         |       |
| 6      |         |       |
| 7      |         |       |

**PROJECT:** Complex 11271-11272

**OPDRACHTGEVER:** Stichting Internmaris

**TEKENING:** Verhuurtekeningen - Type 4

**PROJECT NUMBER:** 2020P055

**FORMAAT:** A4

**SCHAAL:** 1 : 100

**GETEKEND:** V.D.

**DATUM:** 04-12-2020

**BLAD NUMMER:** VE0-2004

**FASE:** NEN2580

**STATUS:** DEFINITIEF

**BBA**

**Bouwkundige Begeleidings Adviesgroep**

Postbus 120  
De Trompet 1990  
1940 AC Beverwijk  
E bba@bba-bv.nl  
T 0251-24 22 47  
F 0251-24 81 27  
I www.bba-bv.nl

Alle maten in het werk te controleren