


Aan de maten op deze tekening kunnen geen rechten worden ontleend.
 Als u de exacte maten wilt dan kunt u deze in de woning zelf nameten.

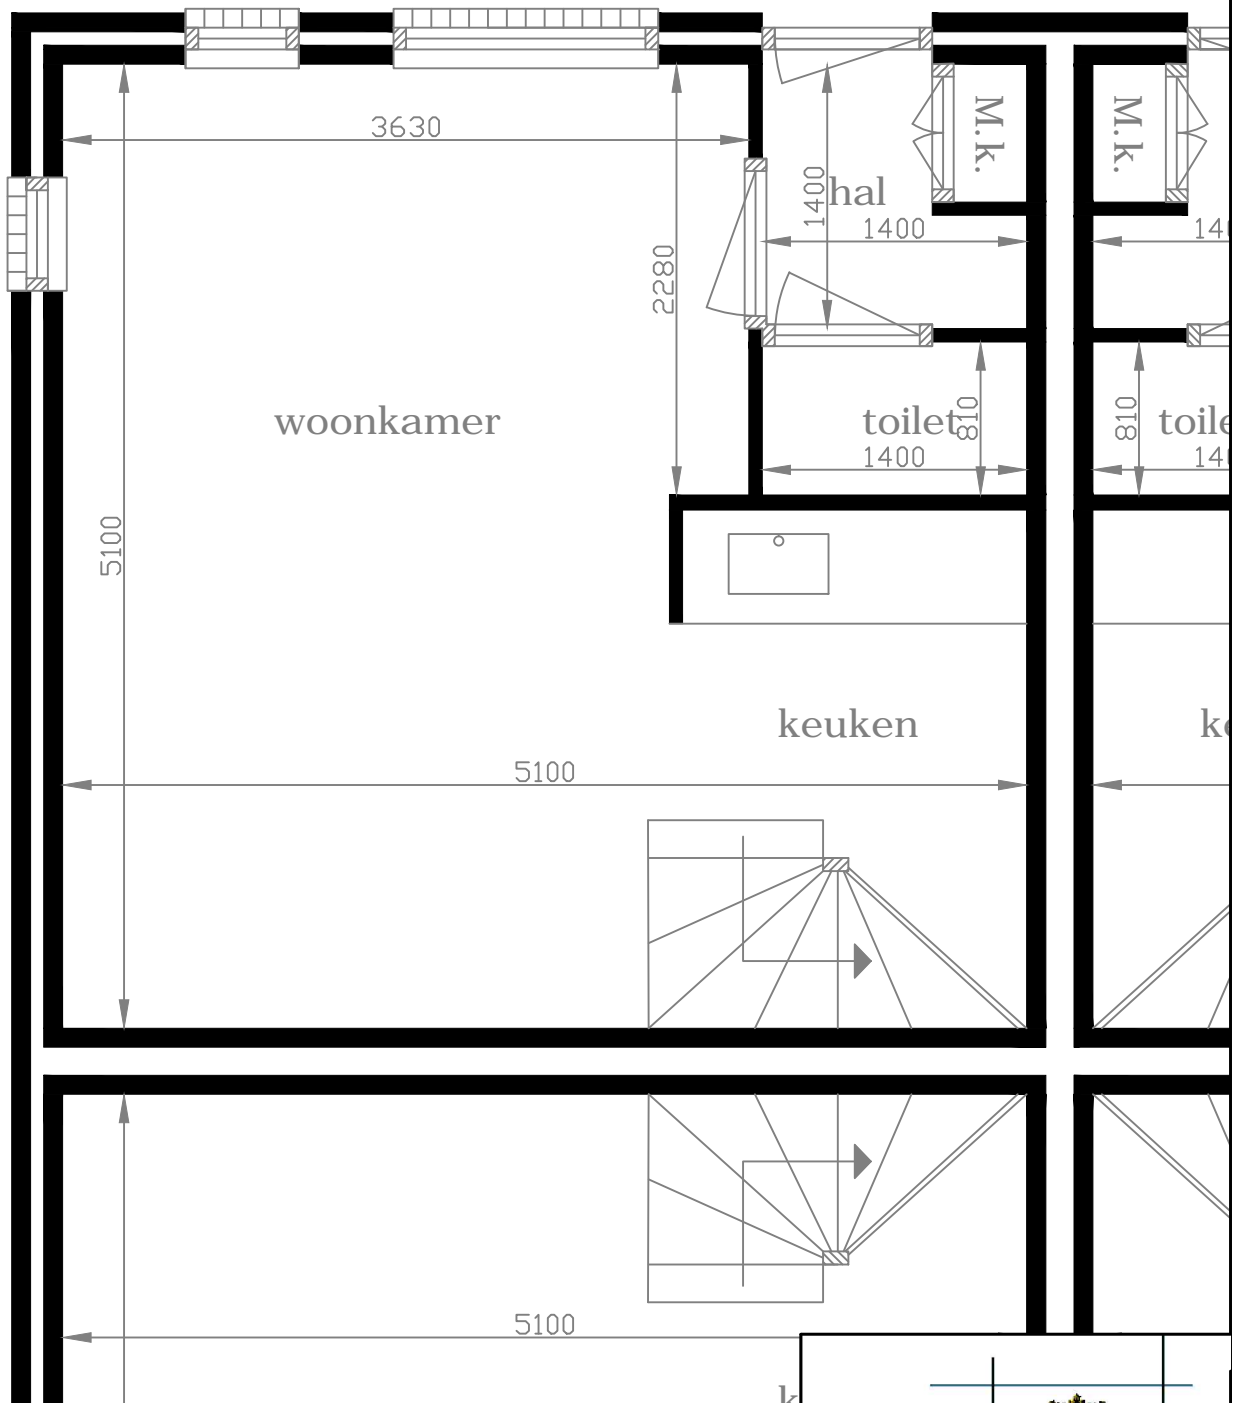

Fuik 33	1718 CG	Hoogwoud
Begane grond		25-11-2014

