


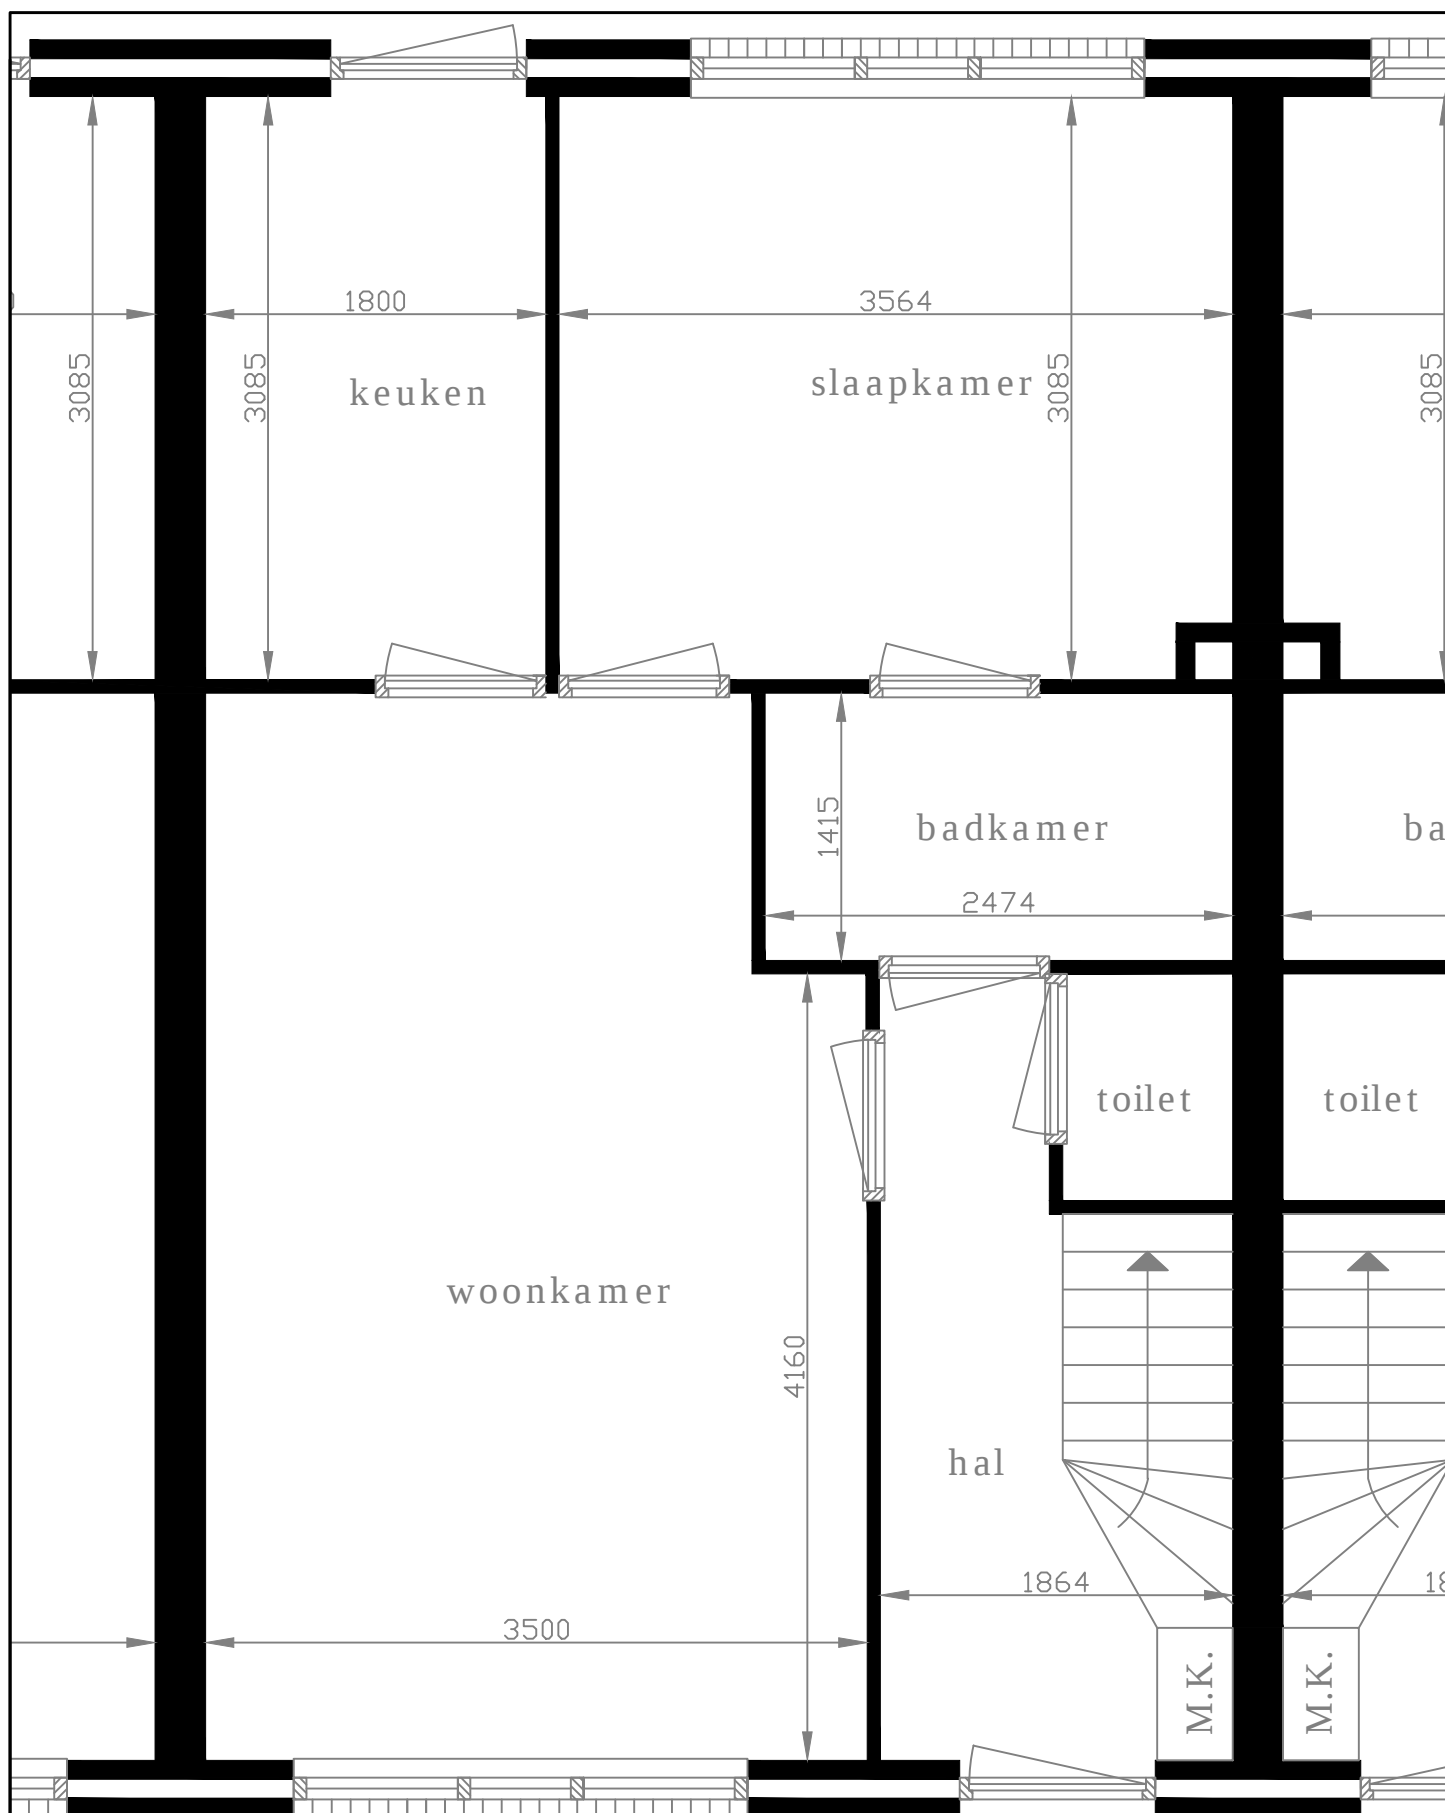

Aan de maten op deze tekening kunnen geen rechten worden ontleend.  
 Als u de exacte maten wilt dan kunt u deze in de woning zelf nameten.

Wielewaal 16

1715 TE

Spanbroek

Begane grond

15-12-2014

