



Eengezinswoning


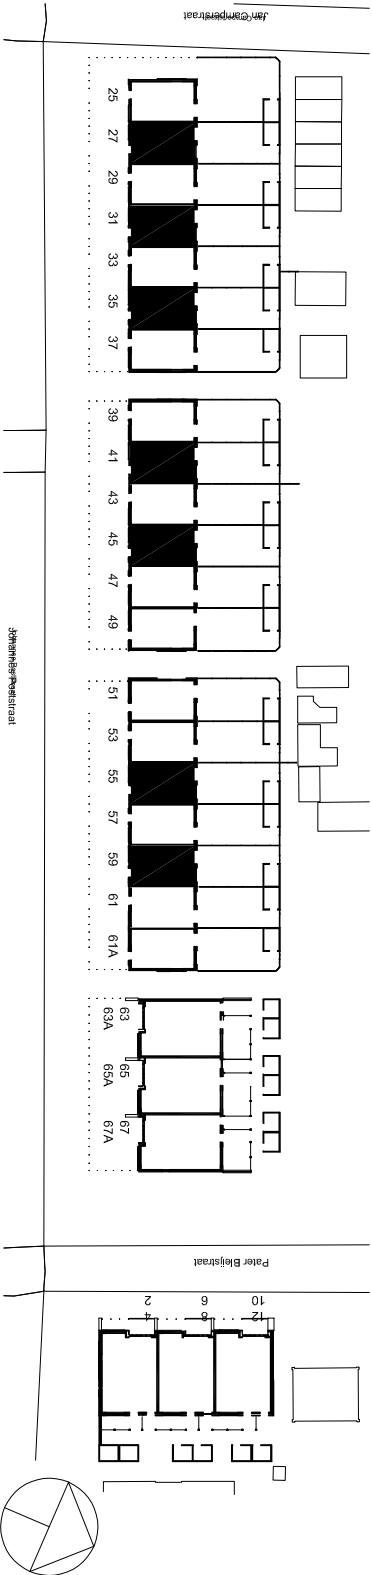


situatie schaal 1:1000

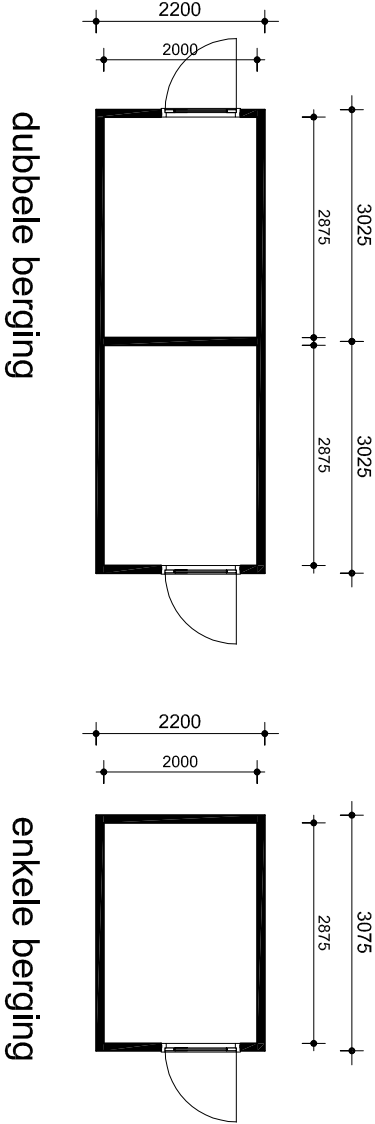

Project nr:	56619
Tekening nr:	8-002-4
Omschrijving:	Situatie
Stratnaam:	Johannespoststraat
Huisnummer:	27/31/35/41/45/55/59
Woning type:	002
Printdatum:	13-01-2020
Schaal:	1:100/1000
Formaat:	A4




Eengezinswoning

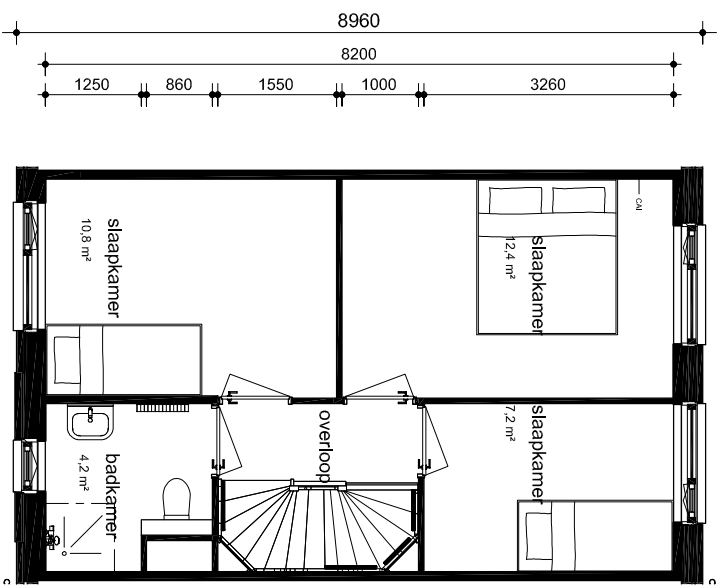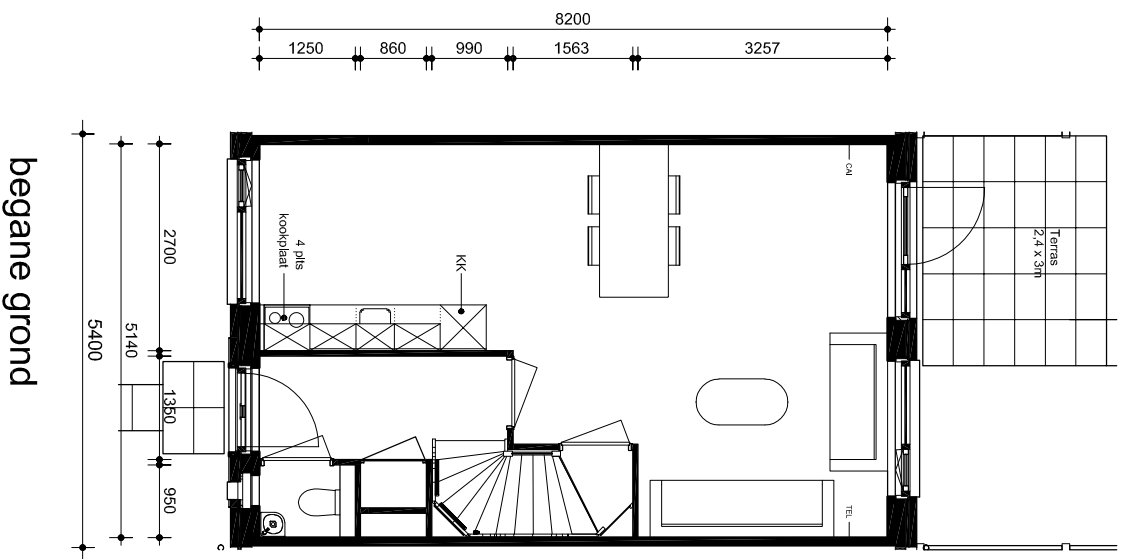

1e verdieping

Project nr:	56619
Tekening nr:	8-002-1
Omschrijving:	Verhuurplattegronden Eengezinswoning
Stratnaam:	Johannespoststraat
Huisnummer:	27/31/35/41/45/55/59
Woning type:	002
Printdatum:	13-01-2020
Schaal:	1:100
Formaat:	A4


Eengezinswoning

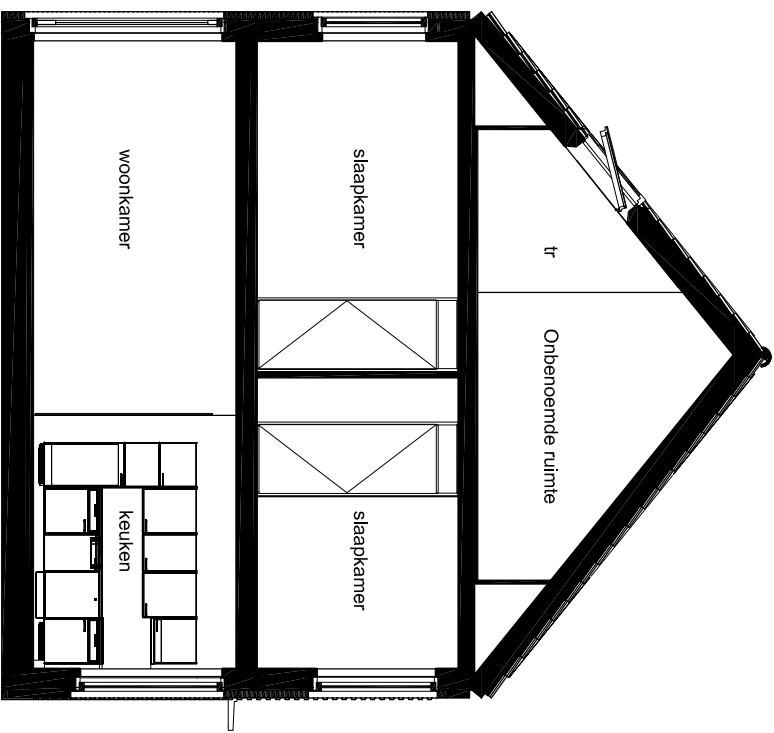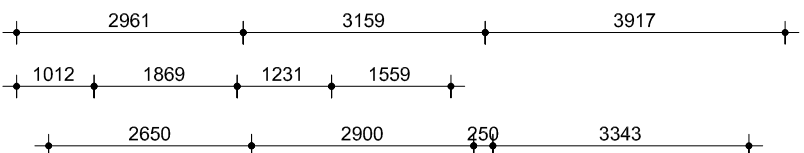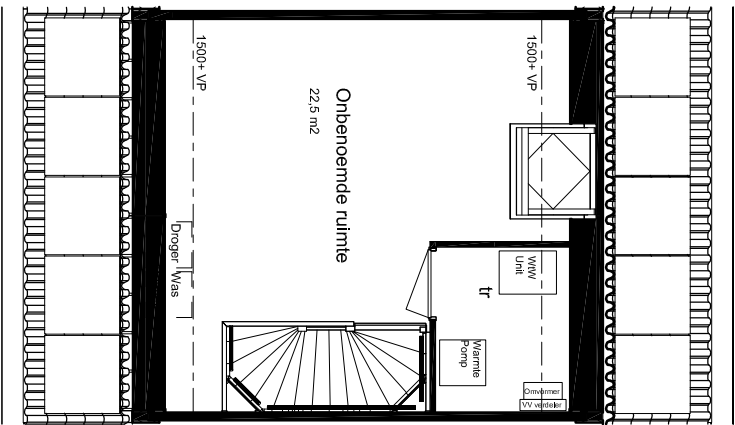


doorsnede

Project nr:	56619
Tekening nr:	8-002-2
Omschrijving:	Plattegrond & Doorsnede
Stratnaam:	Johannespoststraat
Huisnummer:	27/31/35/41/45/55/59
Woning type:	002
Printdatum:	13-01-2020
Schaal:	1:100
Formaat:	A4


Eengezinswoning

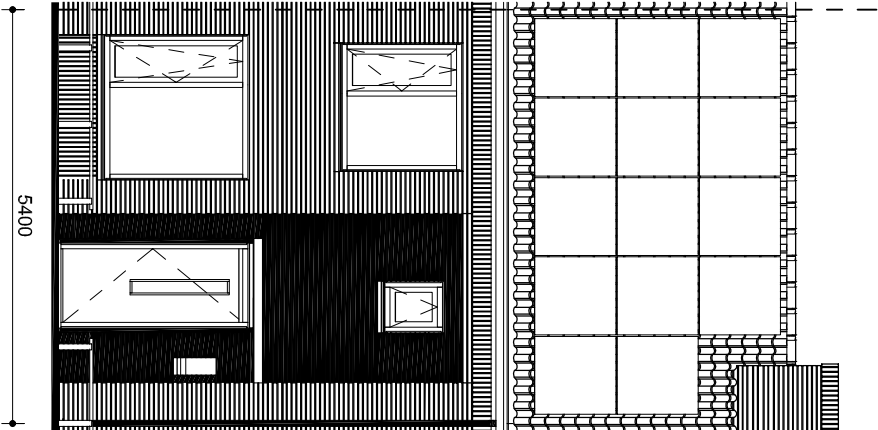

voorgevel

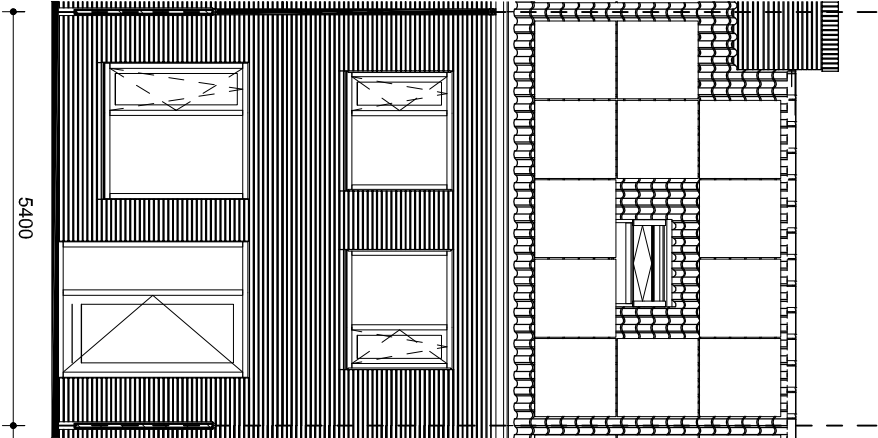

achtergevel

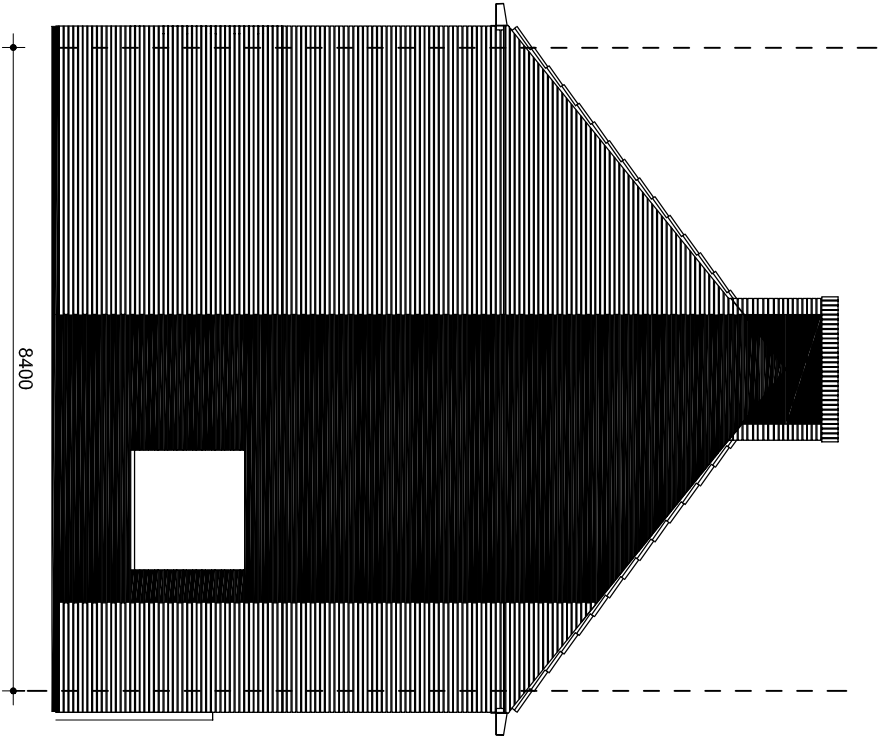

zijgevel

Project nr:	56619
Tekening nr:	8-002-3
Omschrijving:	Gevelaanzichten
Straatnaam:	Johannespoststraat
Huisnummer:	27/31/35/41/45/55/59
Woning type:	002
Printdatum:	13-01-2020
Schaal:	1:100
Formaat:	A4