


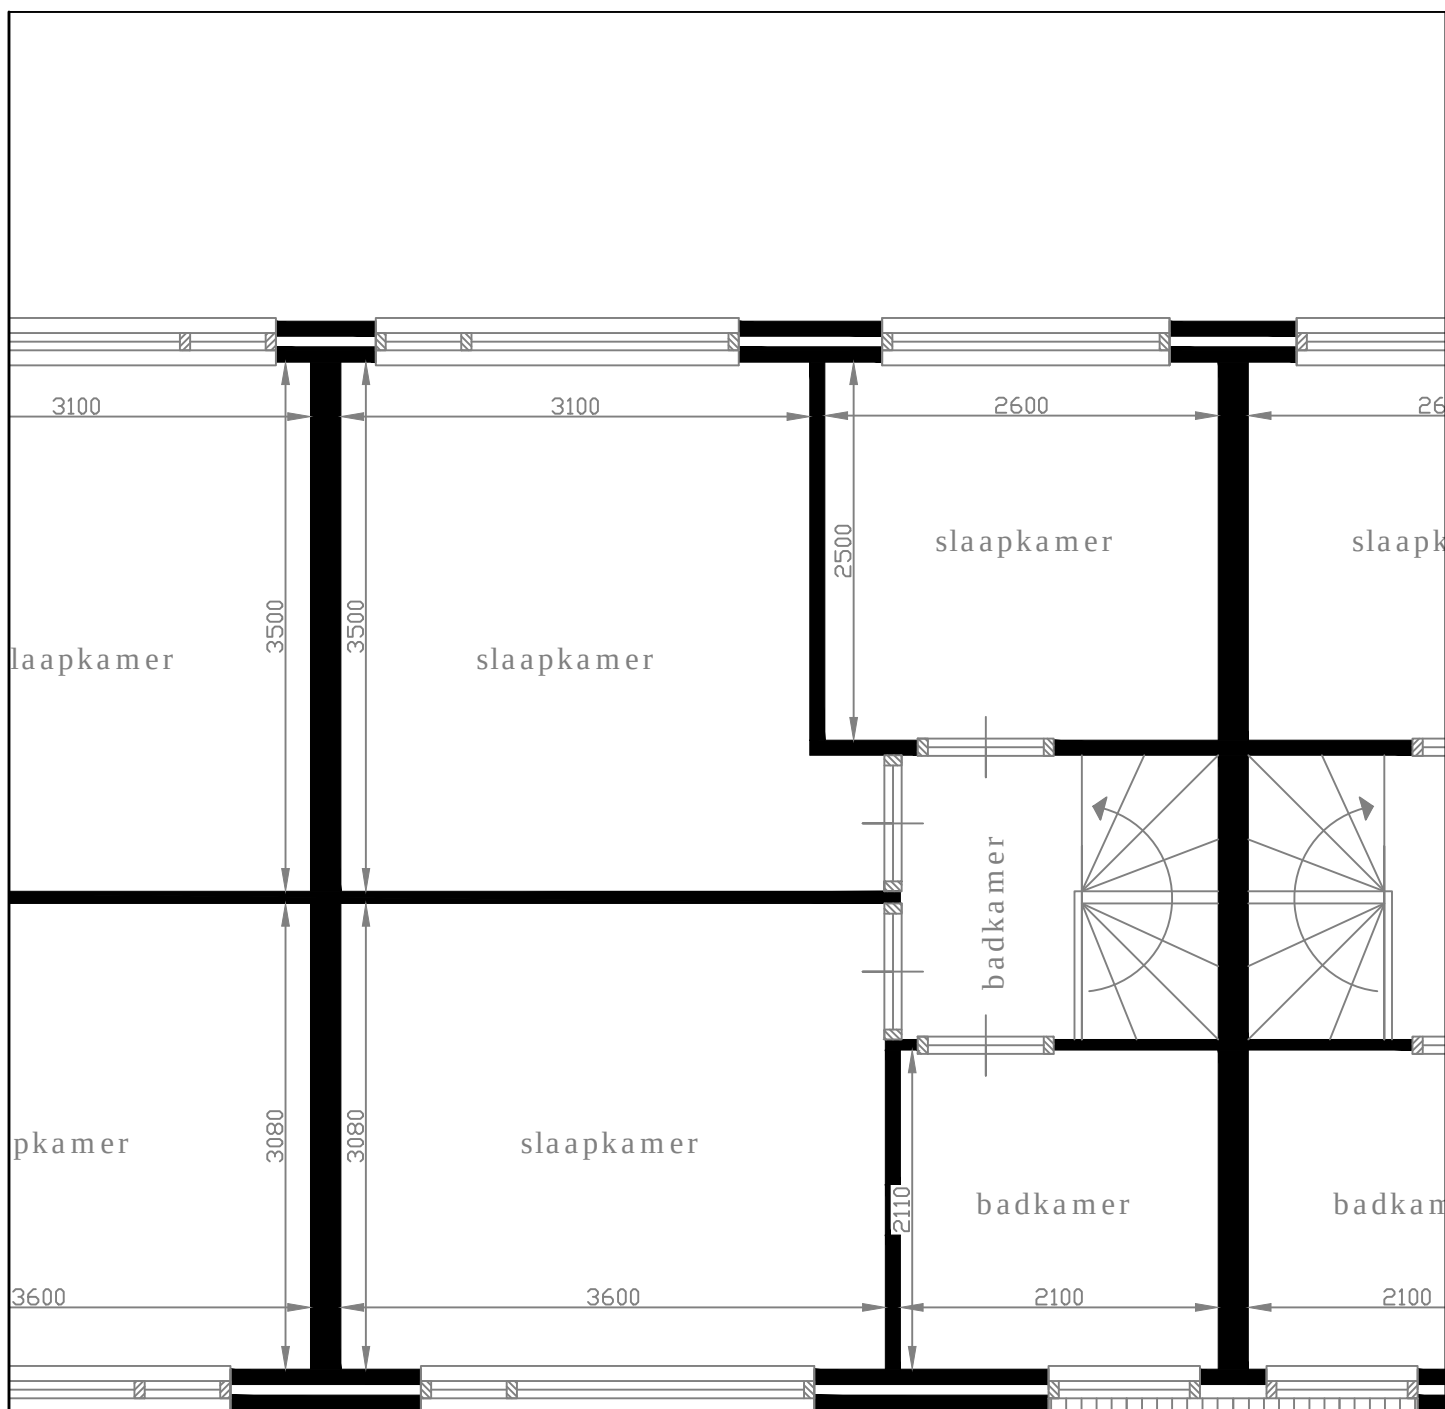

Aan de maten op deze tekening kunnen geen rechten worden ontleend.
Als u de exacte maten wilt dan kunt u deze in de woning zelf nameten.

Purmerlaan 12	1718 AK	Hoogwoud
Eerste verdieping		31-10-2014

