




Type 24: 71, 73, 76, 78, 80, 82, 84, 86, 88, 90, 92, 94, 103, 107, 145, 148, 150, 152, 154, 156, 158, 164, 166 en 168

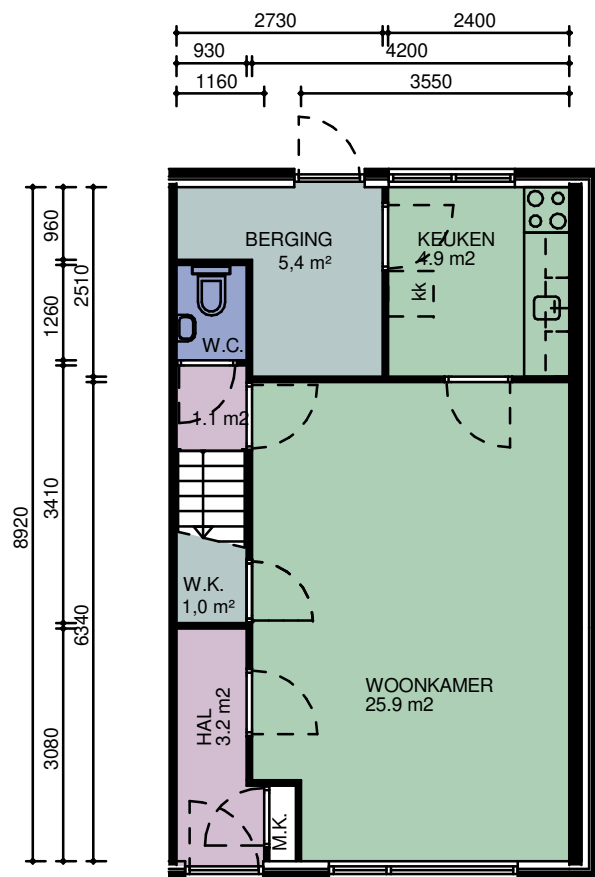

BEGANE GROND

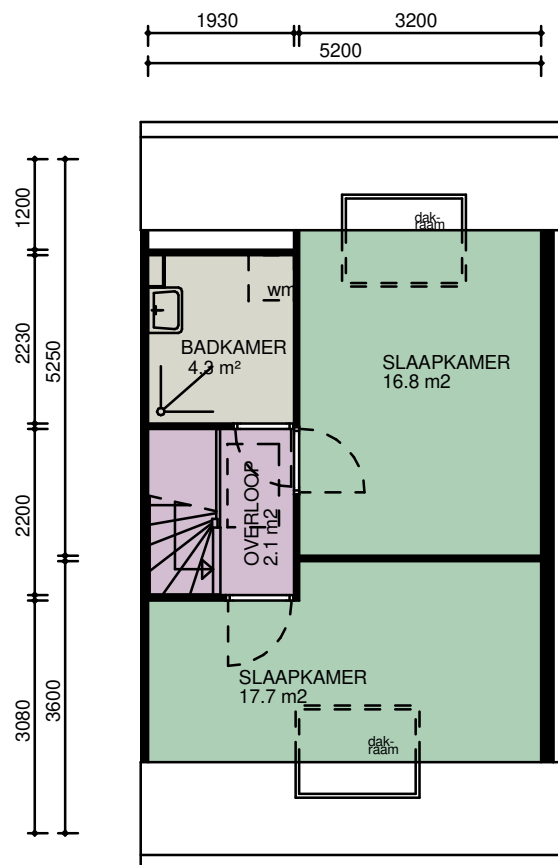


1e VERDIEPING

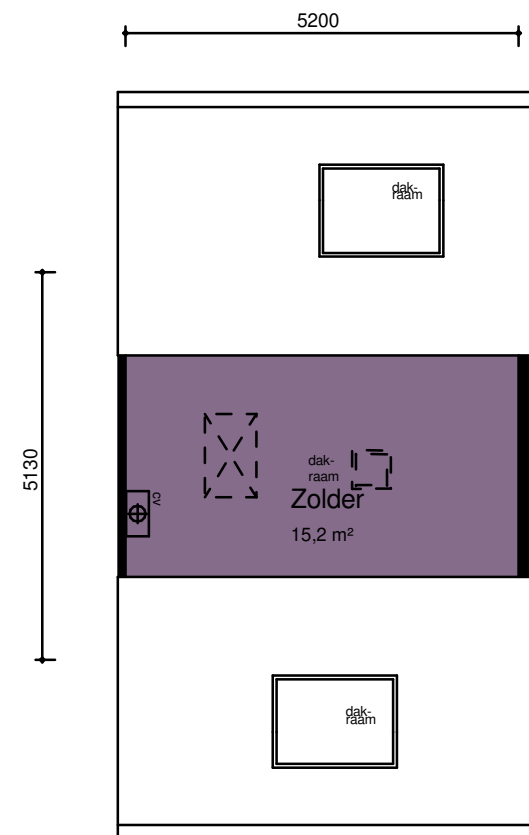

2e VERDIEPING

CAD-tekening, geen handmatige wijziging toegestaan

begane grond

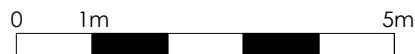

Alle maten in het werk te controleren

WIJZ :	DATUM:	GET:	PROJECT NUMMER: 2020P055
1			FORMAAT: A4
2			SCHAAL: 1 : 100
3			GETEKEND: V.D.
4			DATUM: 22-03-2020
5			BLAD NUMMER: VE0-2024
6			FASE: NEN2580
7			STATUS: DEFINITIEF

PROJECT: Complex 11281-11282
 OPDRACHTGEVER: Stichting Intermaris
 TEKENING: Verhuurtekeningen - Type 24

BBA® **Bouwkundige Begeleidings Adviesgroep**

Postbus 120
 1940 AC Beverwijk
 E bba@bba-bv.nl
 I www.bba-bv.nl

De Trompet 1990
 1967 DB Heemskerk
 T 0251-24 22 47
 F 0251-24 81 27

BOUWKUNDIGE BEGELEIDINGS ADVIESGROEP