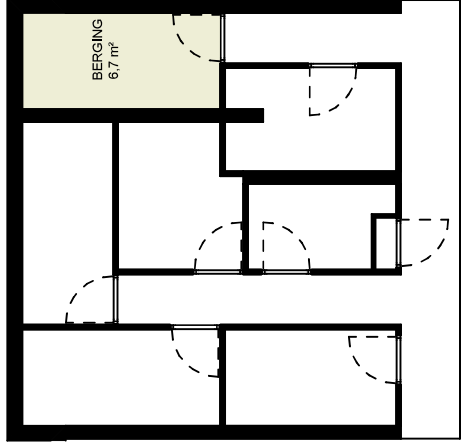
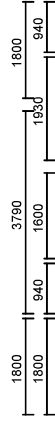
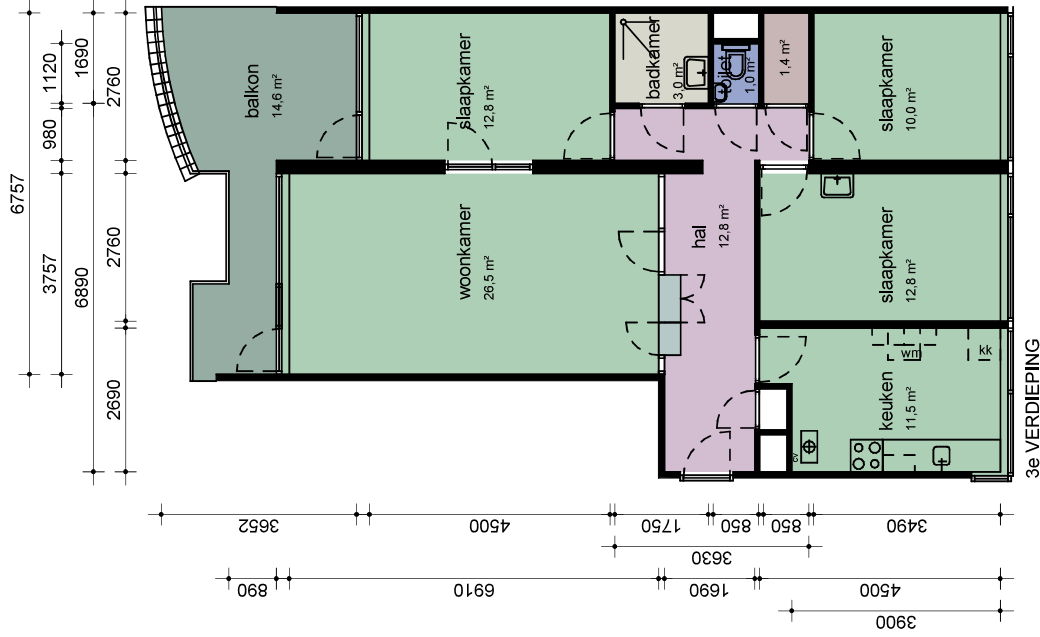


CAD-tekening, geen handmatige wijziging toegestaan

PROJECT: Complex 11981
OPDRACHTGEVER: Stichting Internans
TEKENING: Verhuurtekeningen - Type 27

BBA[®] Bouwkundige Begeleidings Adviesgroep

Postbus 120
De Trompet 1990
1940 AC Beverwijk
E bba@bba-bv.nl
T 0251-24 22 47
F 0251-24 81 27
I www.bba-bv.nl

WIJZ :	DATUM:	GET:	PROJECT NUMMER:	2020P055
1			FORMAAT: A3	
2			SCHAAL: 1 : 100	
3			GETEKEND: R.K.	
4			DATUM: 20-10-2021	
5			BLAD NUMMER: VEO-2027	
6			FASE: NEN2580	
7			STATUS: DEFINITIEF	