
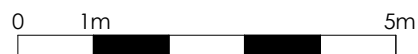



Type 1: Speelwagen 80

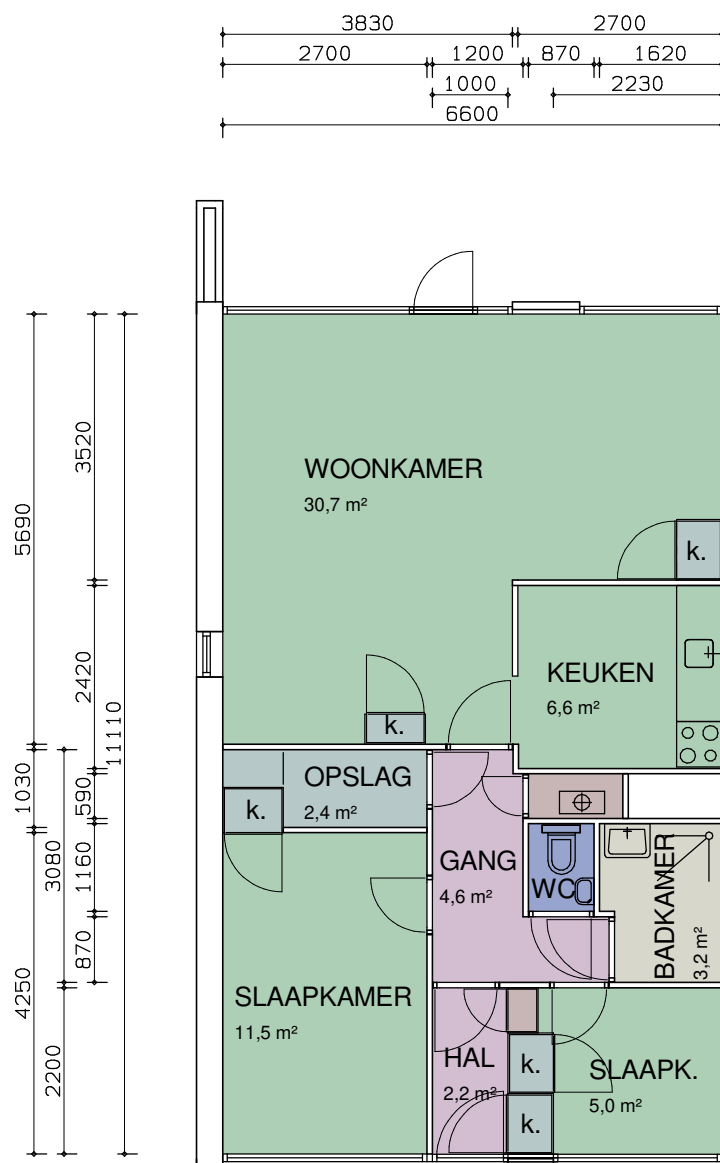

CAD-tekening, geen handmatige wijziging toegestaan

WIJZ :	DATUM:	GET:	PROJECT NUMMER: 2020P055	PROJECT: Complex 11451-11461-11471	
1			FORMAAT: A4	OPDRACHTGEVER: Stichting Intermaris	
2			SCHAAL: 1 : 100	TEKENING: Verhuurtekeningen - Type 1	
3			GETEKEND: V.D.	 Bouwkundige Begeleidings Adviesgroep Postbus 120 1940 AC Beverwijk E bba@bba-bv.nl I www.bba-bv.nl	
4			DATUM: 18-09-2022		De Trompet 1990
5			BLAD NUMMER: VE0-2001		1967 DB Heemskerk
6			FASE: NEN2580		T 0251-24 22 47
7			STATUS: DEFINITIEF		F 0251-24 81 27