



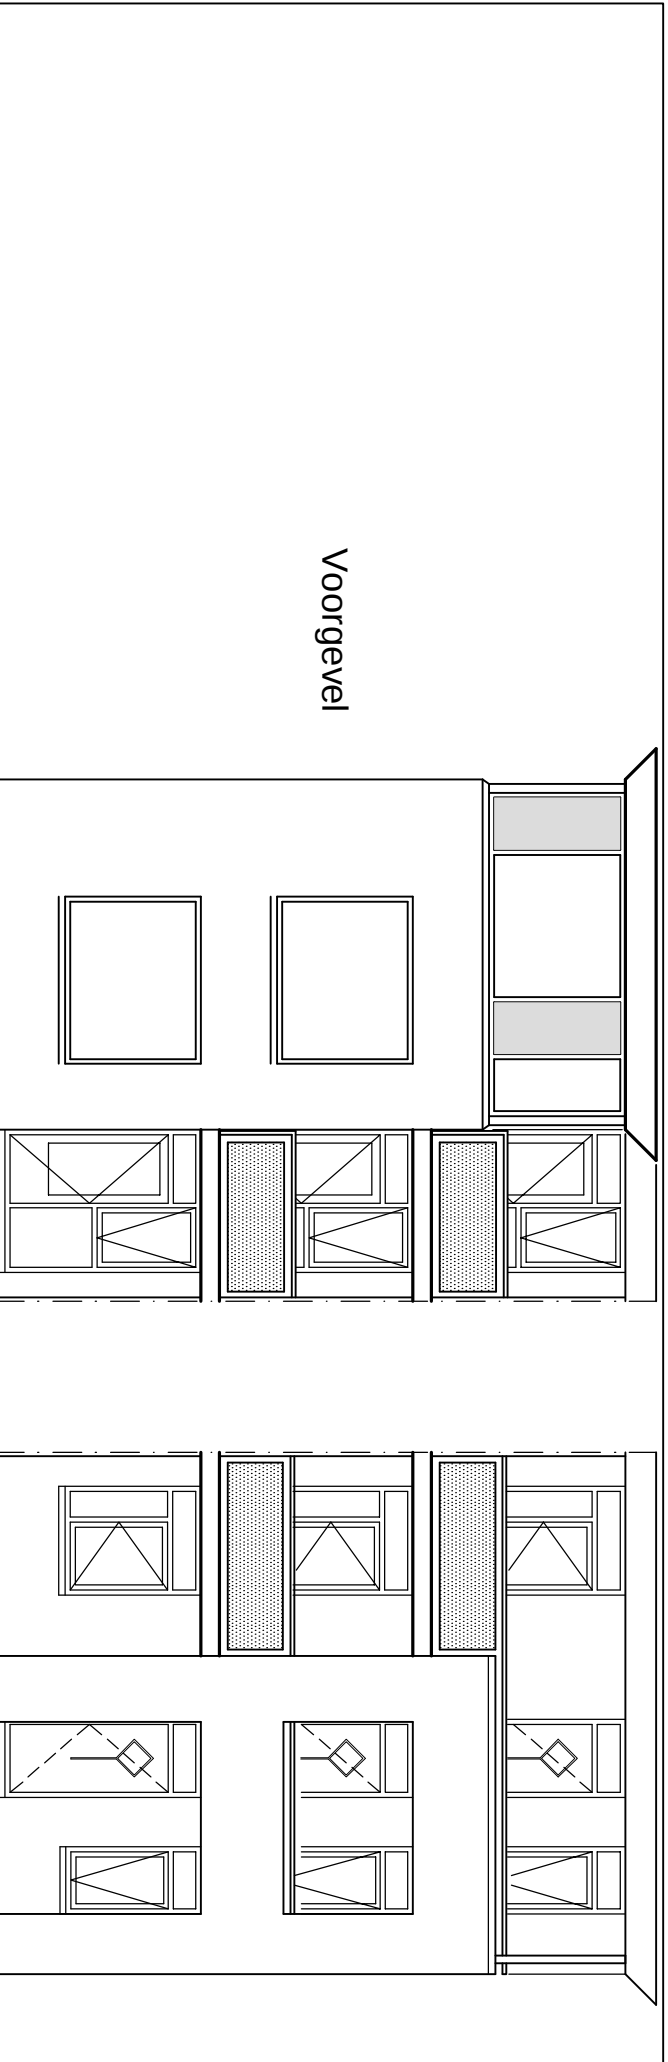

Voorgevel

Achtergevel

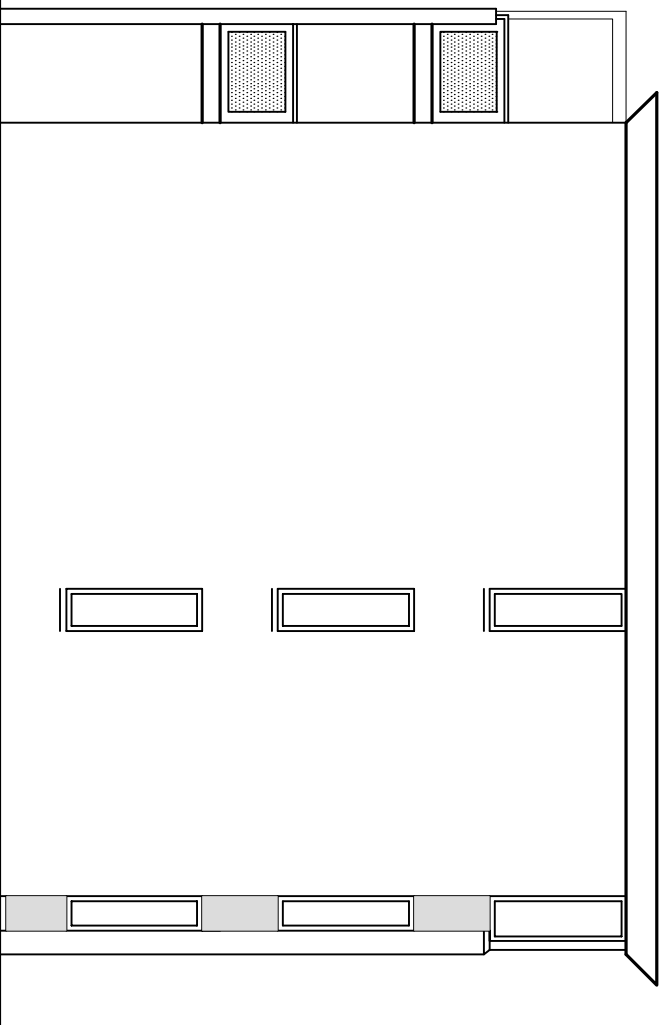

Zijgevel

Alle maten zijn in millimeters, werkelijke maten kunnen afwijken

WONINGSTICHTING
HET GROOTSLAG



Dr. Pinxterplantsoen

60

schaal: 1:100

komplex: 41-00
datum: 6-8-04
file.no.: 1693ev (tsm.)02