


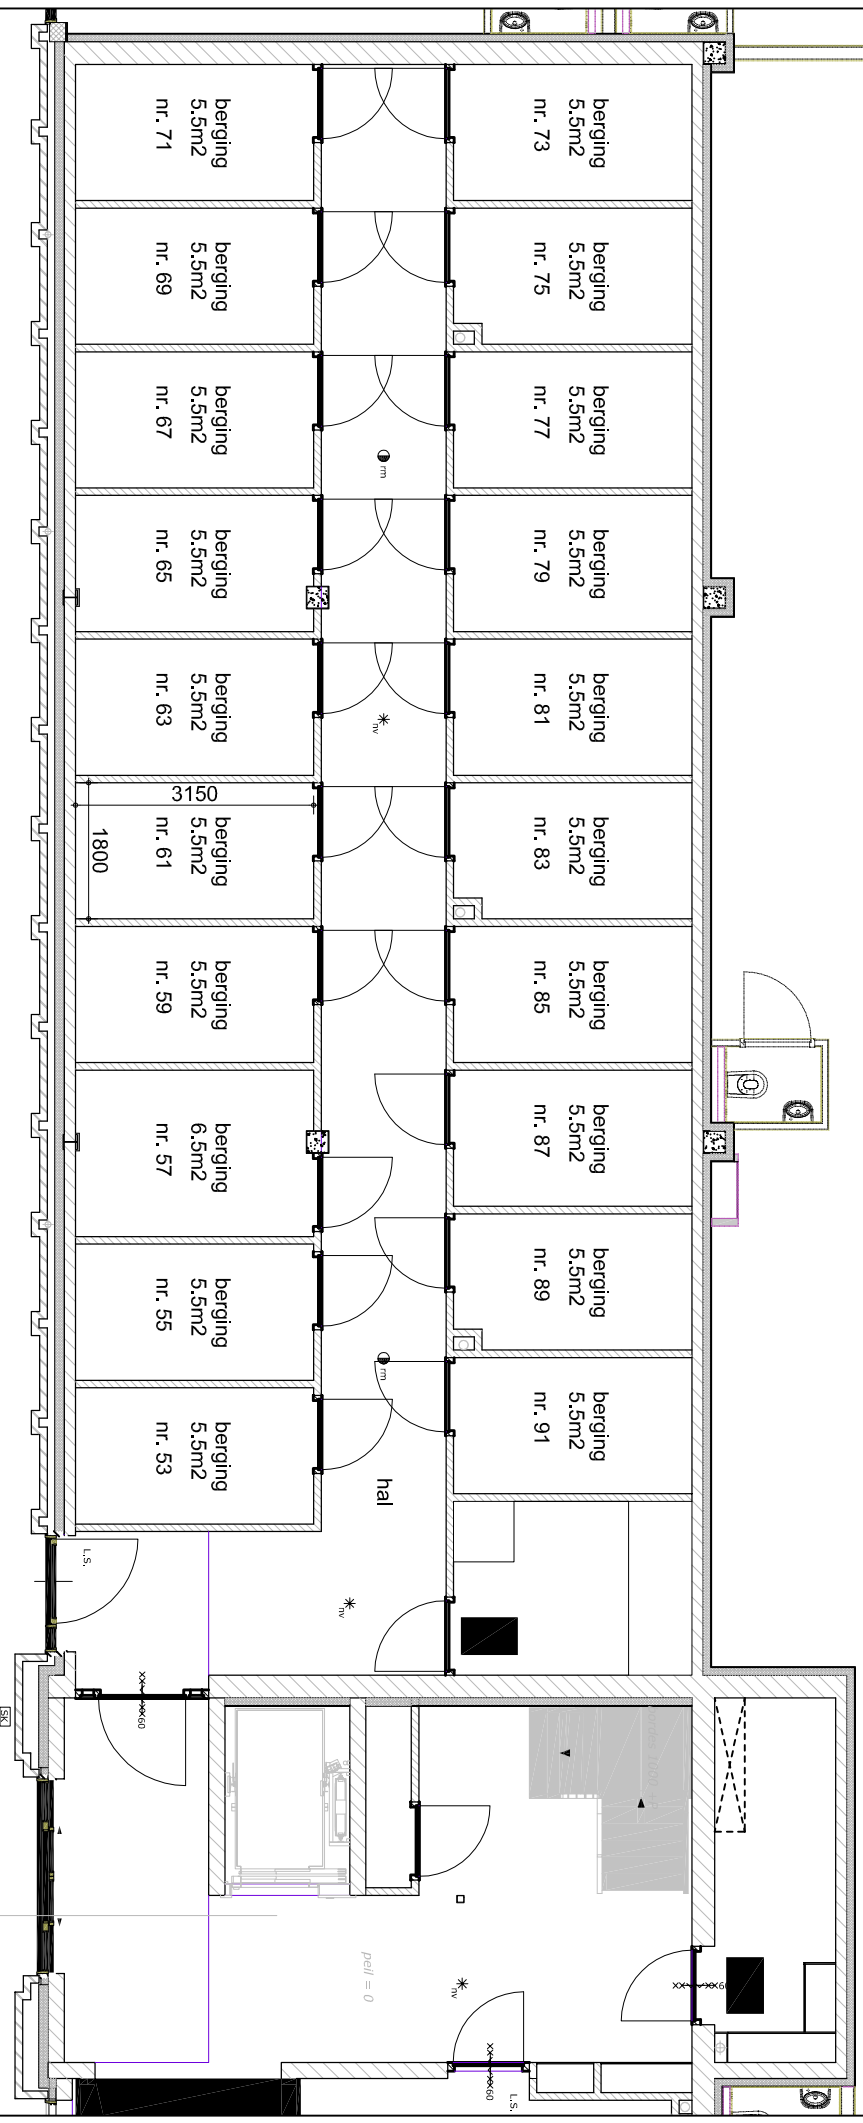

WONINGSTICHTING
HET GROOTSLAG



Raadhuysplein

59

komplex: 382

datum: 29-5-2018

file.no. : 1616 AV(hsmr.)03

Alle maten zijn in millimeters, werkelijke maten kunnen afwijken